





**Legenda generale**

- Perimetrazione Ambito 1
- Particelle Catastali
- Edifici
- Curve di livello Δ 5m

**Legenda Tematica**

- Elementi Edilizi Pdr
- 17
- Pertenenze Minori
- esclusi dal Pdr
- 441
- Connessioni strutturali
- Connessioni non strutturali
- Nota: Vedi schede Elementi Pdr

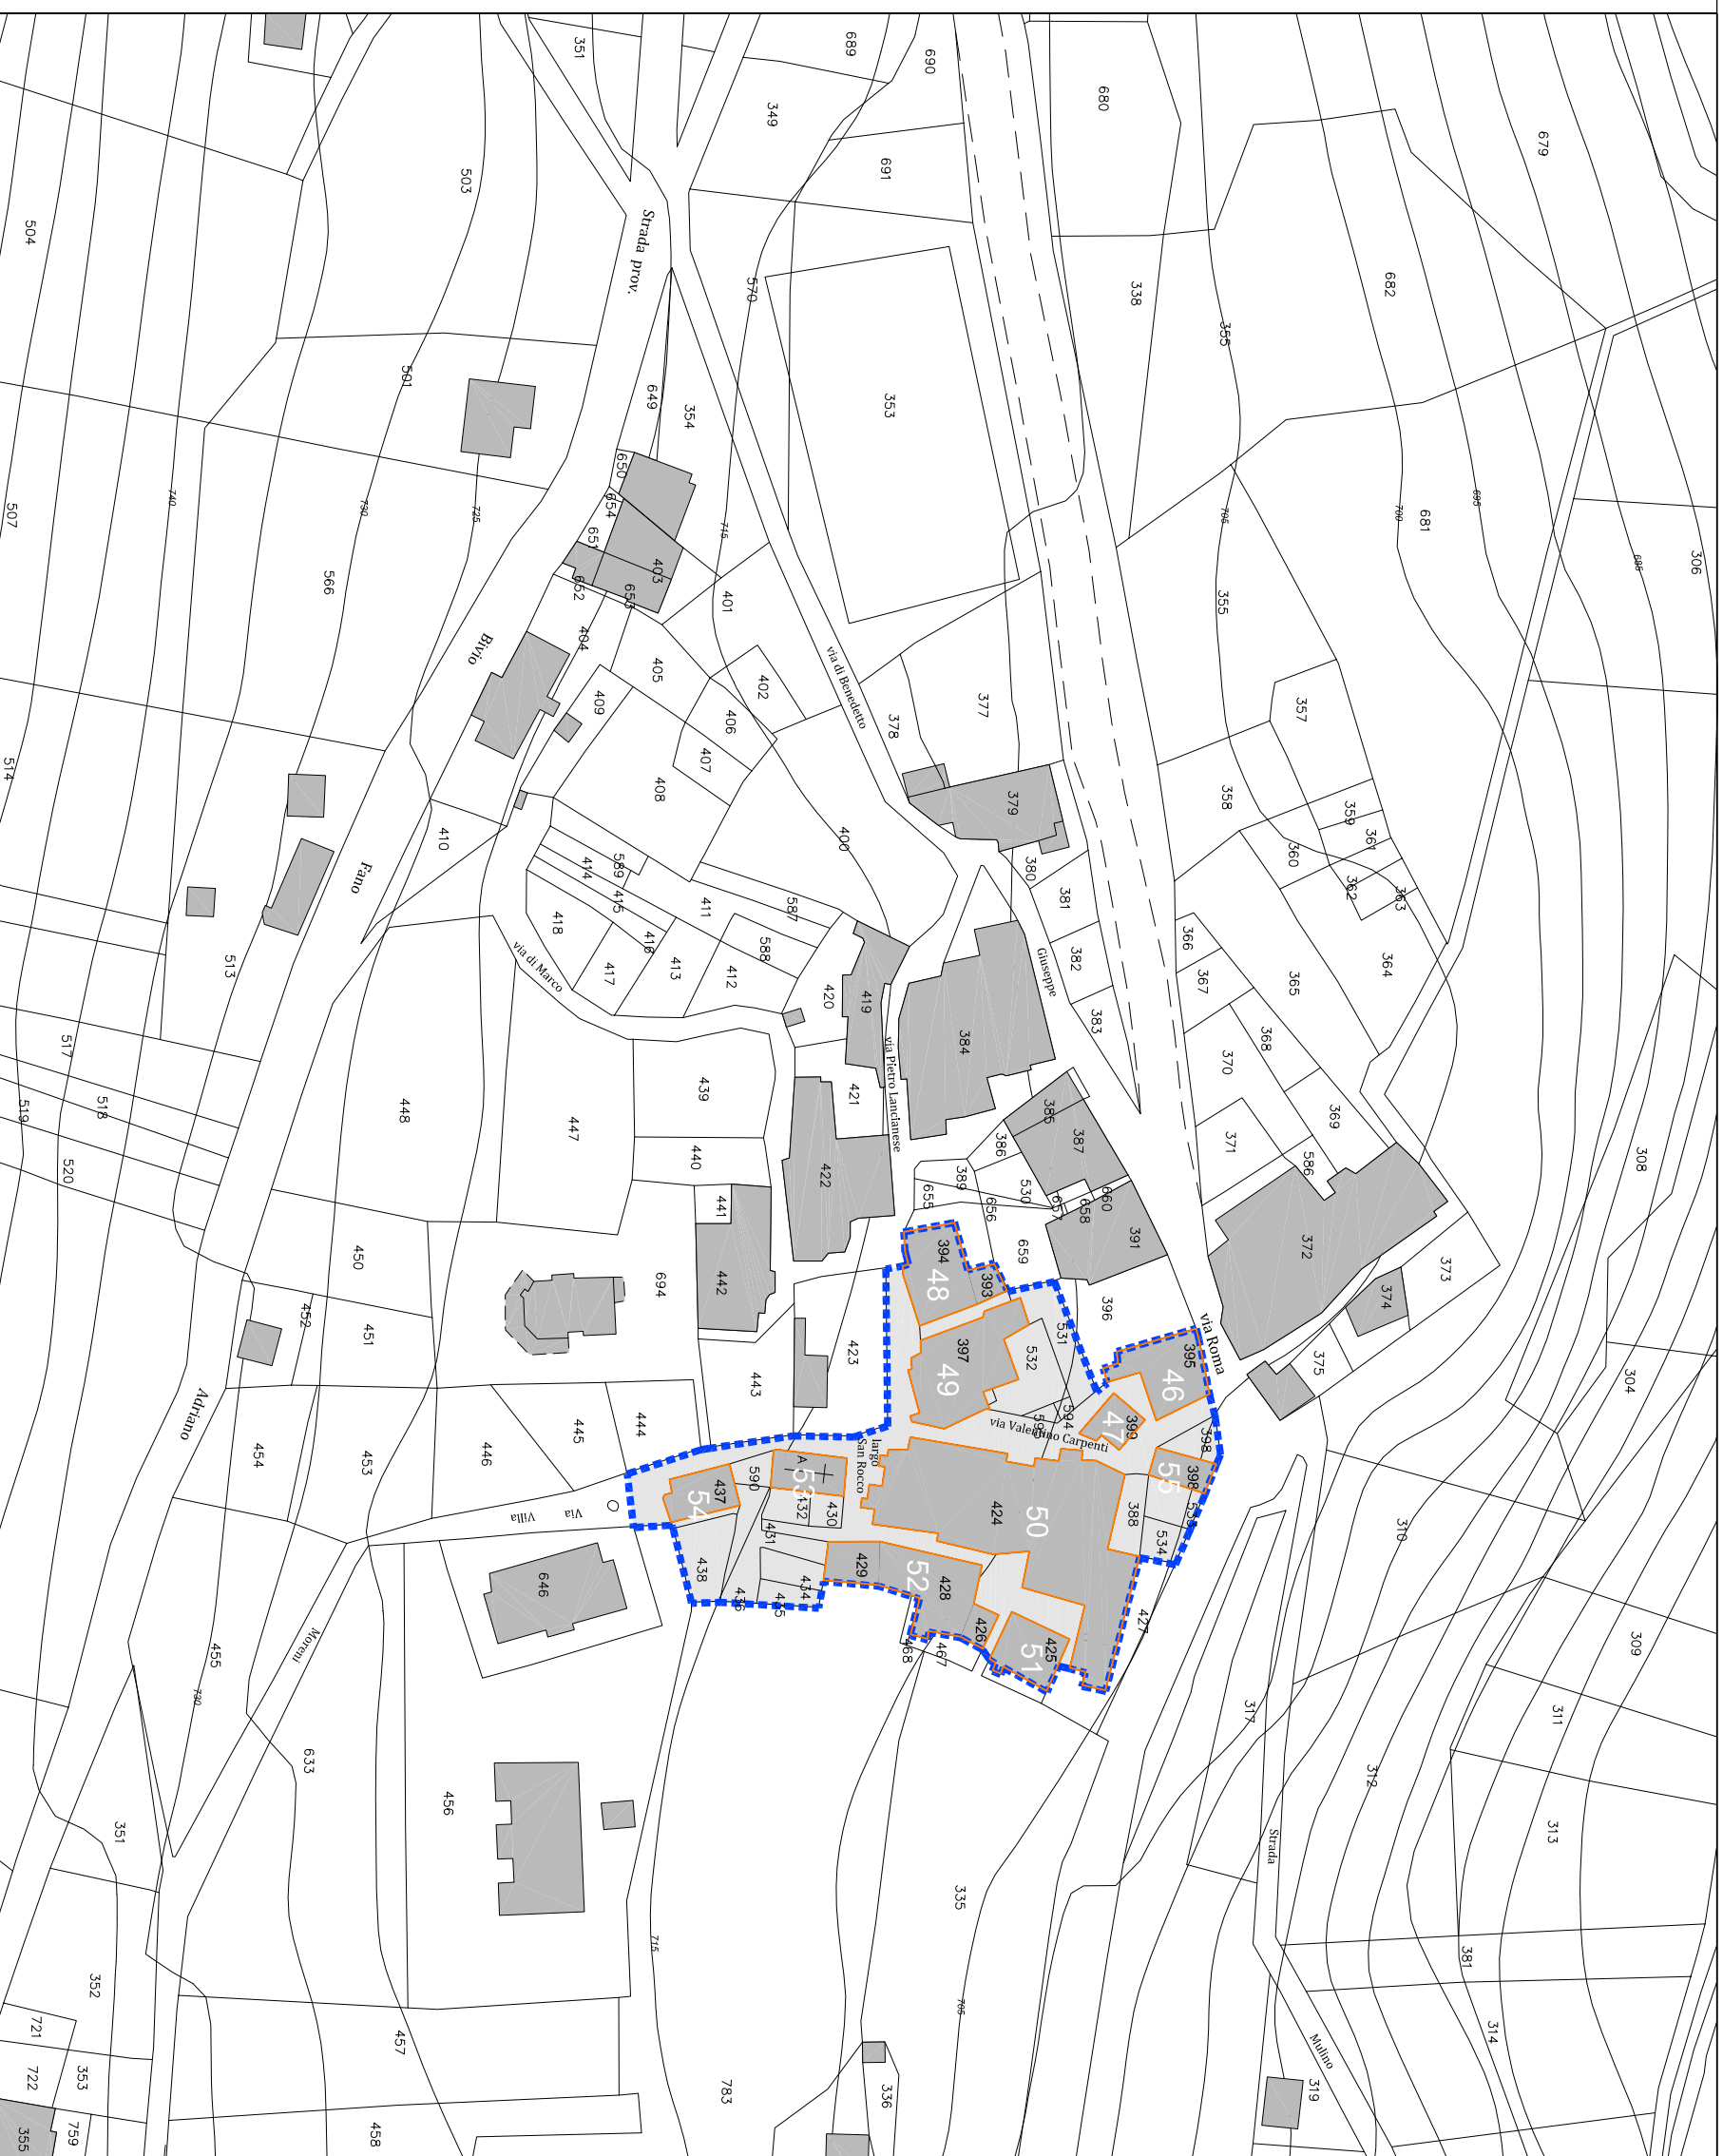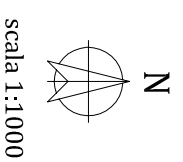

**Progettazione:**

**R.T.P. Ing. LUCA IAGNEMMA**  
Via Salaria Antica Est 78, 67100 L'Aquila  
Tel./Fax +39.0862311621 Email: pdi.fanoadriano@gmail.com

**Descrizione e note della tavola:**

La tavola individua gli elementi edilizi definiti dal Pdr che verificano ed integrano quelli già definiti dall'amministrazione comunale. Nelle situazioni di connessioni aeree tra gli elementi edilizi si sono esaminate le caratteristiche tipologiche delle connessioni stesse per ipotizzare le continuità strutturali.

**Riferimenti:**

FONTI: Regione Abruzzo, Comune Fano Adriano  
BASE DATI: Regione Abruzzo CTR2007, CAT Comune Fano Adriano  
VERSIONE: 17062015V1  
REVISIONE: 17062015V1

