

Perimetrazione Ambito 1  
Fano Adriano

**ANAGRAFICA**

Riferimenti Catastali

Foglio 02	Part. 672	Numero Piani	2
Foglio 02	Part. 416	Numero Piani	3

Indirizzo: piazza Prato

Consorzio dei proprietari:  
Costituito: No

Avviso Pubblico:  
Risposta No  Si  Prot. 1631 del 20-05-2015

**INQUADRAMENTO URBANISTICO**

P.R.G. Zona A N.T.A. art: 10  
P.R.P.E. R.E.C. N.T.A. art: 16

**SUPERFICI**

Superficie coperta lorda SCL	mq :	1019
Superficie complessiva SC	mq :	764

altezza media dei piani: m 2,70

Collegamenti verticali: Esterno  Interno

**DESCRIZIONE GENERALE**

L' Aggregato Edilizio è composto da un corpo principale e da un'appendice secondaria. E' collocato su piazza Prato in adiacenza con un muro monumentale oggetto di intervento di restauro. L'edificio principale è puntellato e la particella 672, in stato di collabenza, è stata interessata da crolli.

**RILIEVO FOTOGRAFICO**



Foto 1 - Prospetto



Foto 2- Particolare



Foto 3 - Particolare



Foto 4 - Danno e Degrado

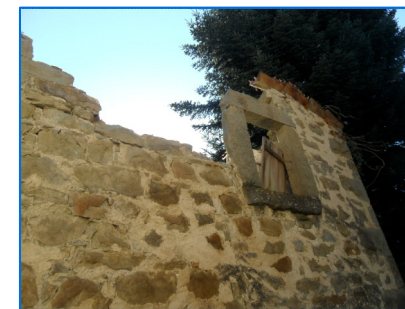


Foto 5 - Danno e Degrado

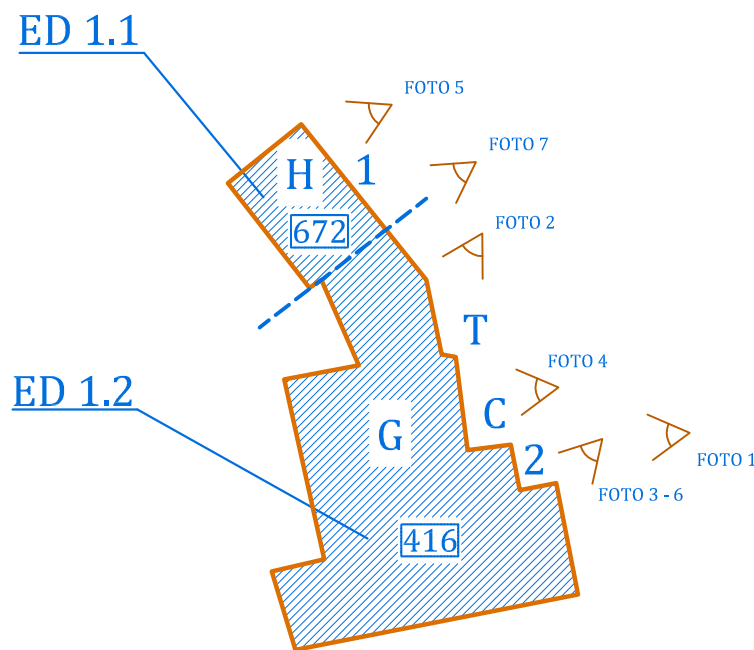


Foto 6 - Particolare



Foto 7 - Particolare


**PLANIMETRIA**



**LIVELLO BASE DI CONTRIBUTO ATTESO**

AE01	VULNERABILITA'		
	V1	V2	V3
D0	L0	L0	L1
D1	L0	L1	L1
D2	L1	L1	L2
D3	L1	L2	L3
D4	L2	L3	L3
D5	L3	L3	L3

DANNO

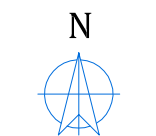

scala 1:1000

**SCHEMATURA AeDES**

Provvedimenti di messa in sicurezza	No <input type="checkbox"/> Si <input checked="" type="checkbox"/>	Esiti agibilità nell'aggregato
Scheda		A B/C D E F
Part. n. 672	NO	<input type="checkbox"/> <input type="checkbox"/> <input type="checkbox"/> <input type="checkbox"/> <input type="checkbox"/>
Part. n. 416	n. 63025 del 29.04.2009	<input type="checkbox"/> <input checked="" type="checkbox"/> <input type="checkbox"/> <input type="checkbox"/> <input type="checkbox"/>
Part. n. 416	n. 75609 del 11.08.2009	<input type="checkbox"/> <input type="checkbox"/> <input type="checkbox"/> <input type="checkbox"/> <input checked="" type="checkbox"/>

**DANNO**

- A) Lesioni gravi
- B) Lesioni lievi
- C) Elementi minori danneggiati
- Cinematismi attivati dal sisma
- 1) Ribaltamento facciata
- 2) Cedimento elementi verticali
- 3) Cedimento elementi orizzontali

**VULNERABILITA' SISMICA**

- D) Piani sfalzati
- E) Masse edilizie differenziate
- F) Elementi critici locali
- G) Irregolarità di forma
- H) Murature incoerenti
- I) Aperture disallineate
- L) Copertura pesante

**PRESIDI ANTISISMICI**

- M) Catene
- N) Contrafforti
- O) Muratura a scarpa
- P) Archi
- Q) Chiusure aperture

**CARATTERI DELL'EDIFICIO**

- Altri elementi significativi
- R) Superfetazioni
- S) Cavità / cantine
- T) Elementi aggettanti
- Elementi di finitura
- Finitura Facciata: Intonaco civile e facciavista
- Pluviali e discendenti: Rame e acciaio zincato
- Infissi: Legno e alluminio
- Cornicioni e marcapiano
- Attacco a terra
- Opere in ferro
- Elementi di pregio architettonico
- Non presenti

**ELEMENTI STRUTTURALI**

- Tipologia delle murature
- U) Conci lapidei
- V) Incerto, a sacco
- Z) Mattoni e Blocchi in cls
- Y) Altro

**SCHEMA VOLUMETRICO**

Rappresentazione modello tridimensionale

