

Perimetrazione Ambito 1  
Fano Adriano

## ANAGRAFICA

Riferimenti Catastali  
Foglio 02 Part. 419 Numero Piani 3

Indirizzo: via Reggimenti

Consortio dei proprietari:  
Costituito: No

Avviso Pubblico:

Risposta No

## INQUADRAMENTO URBANISTICO

P.R.G. Zona A N.T.A. art. 10  
P.R.P.E. R.E.C. N.T.A. art. 16

## SUPERFICI

Superficie coperta lorda SCL mq: 98  
Superficie complessiva SC mq: 74

altezza media dei piani: m 2,70

Collegamenti verticali: Esterno Interno

## DESCRIZIONE GENERALE

L'ES, situato su piazza San Pietro, rappresenta un edificio a torre che risulta collegato attraverso un collegamento aereo con l'aggregato n. 10. Il piano terra risulta parzialmente interrato sul lato est ed in facciata presenta lesioni lievi ed elementi di vulnerabilità.

## RILIEVO FOTOGRAFICO



Foto 1 - Prospetto

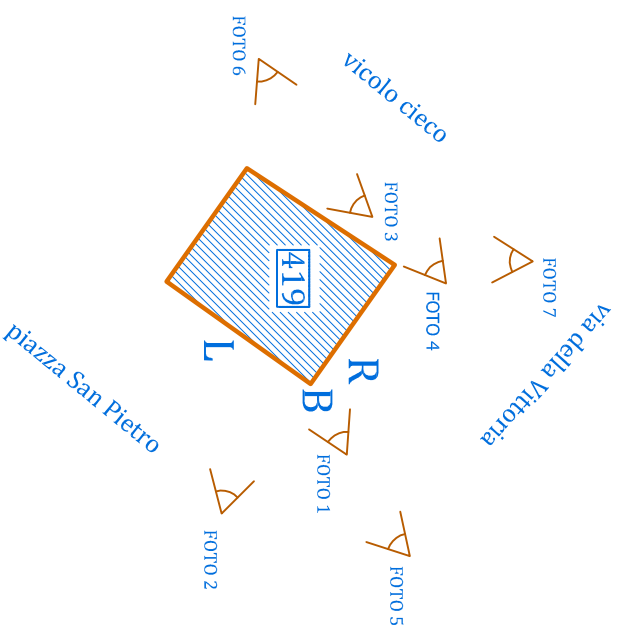


Foto 2 - Prospetto



Foto 3 - Particolare

## PLANIMETRIA




## LIVELLO BASE DI CONTRIBUTO ATTESO

ES11	VULNERABILITA'		
	V1	V2	V3
D0	L0	L0	L1
D1	L0	L1	L1
D2	L1	L1	L2
D3	L1	L2	L3
D4	L2	L3	L3
D5	L3	L3	L3

## DANNO



scala 1:500

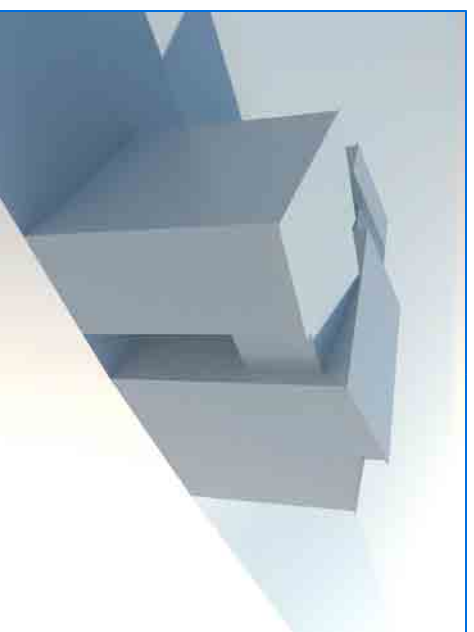

## SCHEMA VOLUMETRICO

Rappresentazione modello tridimensionale



## Elemento

11



Foto 4 - Particolare



Foto 5 - Particolare



Foto 6 - Particolare



Foto 7 - Particolare

## SCEDATURA AEDES

Provvedimenti di messa in sicurezza No

Scheda

Part. n. 419 NO

## DANNO

- A) Lesioni gravi
  - B) Lesioni lievi ✓
  - C) Elementi minori danneggiati
- Cinematismi attivati dal sisma*
- 1) Ribaltamento facciata
  - 2) Cedimento elementi verticali
  - 3) Cedimento elementi orizzontali

## VULNERABILITA' SISMICA

- D) Piani sfalzati
- E) Masse edilizie differenziate
- F) Elementi critici locali
- G) Irregolarità di forma
- H) Murature incoerenti
- I) Aperture disallineate
- L) Copertura pesante ✓

## PRESIDI ANTISISMICI

- M) Catene
- N) Contraforti
- O) Muratura a scarpia
- P) Archi
- Q) Chiusure aperture

## CARATTERI DELL'EDIFICIO

- Altri elementi significativi*
- R) Superfazioni ✓
  - S) Cavità / cantine
  - T) Elementi aggettanti
- Elementi di finitura*
- Finitura Facciata:
- Intonaco civile
  - Piuviali e discendenti: Acciaio zincato
  - Infissi: Alluminio
  - Cornicioni e marcapiano Attacco a terra
  - Opere in ferro
- Elementi di pregio architettonico*
- Non presenti

## ELEMENTI STRUTTURALI

- Tipologia delle murature*
- U) Conci lapidei ✓
  - V) Incerto, a sacco ✓
  - Z) Mattoni e Blocchi in cls
  - Y) Altro