

Perimetrazione Ambito 1  
Fano Adriano

## ANAGRAFICA

Riferimenti Catastali

Foglio 02 Part. A Numero Piani 2  
Foglio 02 Part. 504 Numero Piani 2

Indirizzo: piazza S.S. Pietro e Paolo

Consorzio dei proprietari:  
Costituito: No

Aviso Pubblico:

Risposta No

## INQUADRAMENTO URBANISTICO

P.R.G. Zona A N.T.A. art. 10  
P.R.P.E. R.E.C. N.T.A. art. 16

## SUPERFICI

Superficie coperta lorda SCL mq: No  
Superficie complessiva SC mq: No

altezza media dei piani: m 2,70

Collegamenti verticali: Esterno Interno

## DESCRIZIONE GENERALE

L' Aggregato Edilizio è rappresentato dalla Chiesa che ha facciata principale su piazza San Pietro. Presenta la torre campanaria, sede di un intervento di messa in sicurezza attraverso una tintatura esterna. Nella parte bassa di piazza del Coro vi sono dei locali di proprietà comunale.

## RILIEVO FOTOGRAFICO



Foto 1 - Prospetto

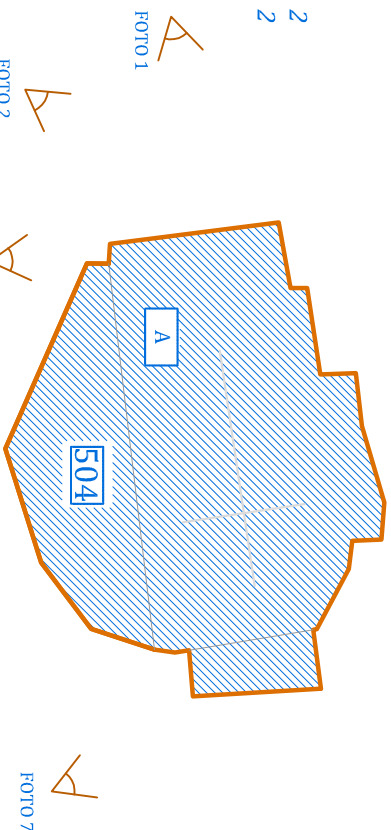


Foto 2 - Particolare



Foto 3 - Particolare

## PLANIMETRIA



## LIVELLO BASE DI CONTRIBUTO ATTESO

AE13	VULNERABILITA'		
	V1	V2	V3
D0	L0	L0	L1
D1	L0	L1	L1
D2	L1	L1	L2
D3	L1	L2	L3
D4	L2	L3	L3
D5	L3	L3	L3

## DANNO

N



scala 1:1000



SCHEMA VOLUMETRICO  
Rappresentazione modello tridimensionale



Foto 4 - Particolare



Foto 5 - Prospetto



Foto 6 - Particolare



Foto 7 - Particolare

## SCEDATURA Aedes

Provvedimenti di messa in sicurezza No  SI

## DANNO

- A) Lesioni gravi
- B) Lesioni lievi ✓
- C) Elementi minori danneggiati ✓

Cinematismi attivati dal sisma

- 1) Ribaltamento facciata
- 2) Cedimento elementi verticali
- 3) Cedimento elementi orizzontali

## VULNERABILITA' SISMICA

- D) Piani sfalzati
- E) Masse edilizie differenziate
- F) Elementi critici locali
- G) Irregolarità di forma
- H) Murature incoerenti
- I) Aperture disallineate
- L) Copertura pesante

## PRESIDI ANTISISMICI

- M) Catene
- N) Contraforti
- O) Muratura a scarpa
- P) Archi
- Q) Chiusure aperture

## CARATTERI DELL'EDIFICIO

Altri elementi significativi

- R) Superfazioni
- S) Cavità / cantine
- T) Elementi aggettanti

Elementi di finitura

- Finitura Facciata:
- Intonaco civile e facciavista
  - Piuviali e discendenti:
  - Rame e acciaio zincato
  - Infissi:

## ELEMENTI STRUTTURALI

Tipologia delle murature

- U) Conci lapidei ✓
- V) Incerto, a sacco ✓
- Z) Mattoni e Blocchi in cls
- Y) Altro

Elementi di pregio architettonico

Non presenti