


RILEVO FOTOGRAFICO

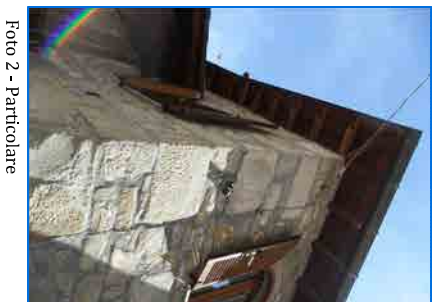

Elemento

20

PLANIMETRIA


LIVELLO BASE DI CONTRIBUTO ATTESO



ANAGRAFICA

Riferimenti Catastali
Foglio 02 Part. 681 Numero Piani 3


ED 20

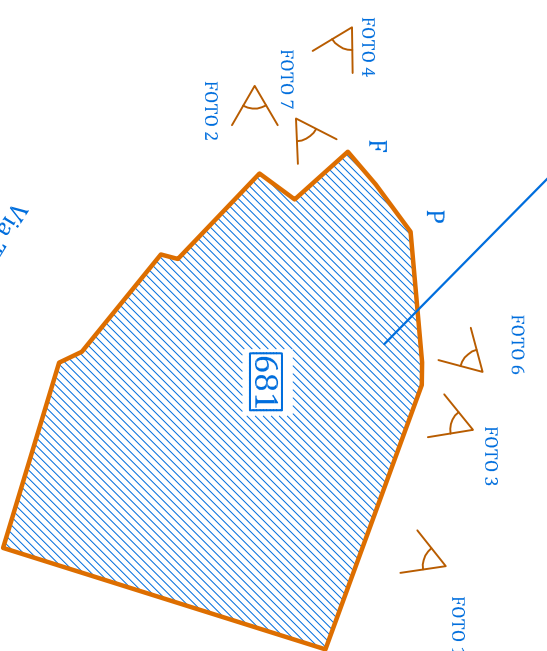

VULNERABILITA'

AE20	V1	V2	V3
D0	L0	L0	L1
D1	L0	L1	L1
D2	L1	L1	L2
D3	L1	L2	L3
D4	L2	L3	L3
D5	L3	L3	L3

DANNO

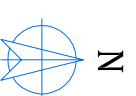

scala 1:500

SCHEDATURA Aedes

Provvedimenti di messa in sicurezza No SI Esiti agibilità nell'aggregato
Scheda Part. n. 681 n. 72930 del 27.07.2009 A B/C D E F

DANNO

- A) Lesioni gravi
- B) Lesioni lievi
- C) Elementi minori danneggiati
- Cinematismi attivati dal sisma
- 1) Ribaltamento facciata
- 2) Cedimento elementi verticali
- 3) Cedimento elementi orizzontali

VULNERABILITA' SISMICA

- D) Piani sfalzati
- E) Masse edilizie differenziate
- F) Elementi critici locali
- G) Irregolarità di forma
- H) Murature incoerenti
- I) Aperture disallineate
- L) Copertura pesante

PRESIDI ANTISISMICI

- M) Catene
- N) Contraforti
- O) Muratura a scarpa
- P) Archi
- Q) Chiusure aperture

CARATTERI DELL'EDIFICIO



- Altri elementi significativi
- R) Superfazioni
- S) Cavità / cantine
- T) Elementi aggettanti
- Elementi di finitura
- Finitura Facciata: Facciatavista
- pluviali e discendenti: Rame
- Infissi: Legno e alluminio
- Comicioni e marcapiano Attacco a terra
- Opere in ferro
- Elementi di pregio architettonico Non presenti

DESCRIZIONE GENERALE

L'AE, collegato all'aggregato n. 19 attraverso un passaggio coperto che non realizza continuità strutturale, essendo costituito da putrelle e tavelloni, é composto da piu' corpi di fabbricati alcune parti dei quali ristrutturati intorno agli anni 2000.

SCHEMA VOLUMETRICO

Rappresentazione modello tridimensionale

  

ELEMENTI STRUTTURALI

- Tipologia delle murature
- U) Conci lapidei
- V) Incerto, a sacco
- Z) Mattoni e Blocchi in cls
- Y) Altro