

Perimetrazione Ambito 1
Fano Adriano

Aggregato DPC
n. 2400448

ANAGRAFICA

Riferimenti Catastali
Foglio 02 Part. 459 Numero Piani 3

Indirizzo: piazza Amadio; piazza Lino Nisiti; vicolo del Vicario

Consorzio dei proprietari:
Costituito: No

Avviso Pubblico:
Risposta No

INQUADRAMENTO URBANISTICO

P.R.G. Zona A N.T.A. art. 10
P.R.P.E. R.E.C., R.A.E. N.T.A. art. 16

SUPERFICI

Superficie coperta lorda SCL mq: 1200
Superficie complessiva SC mq: 900

altezza media dei piani: m 2,70

Collegamenti verticali: Esterno Interno

DESCRIZIONE GENERALE

L'AE ha una forma articolata in pianta. Si affaccia su piazza Nisiti (parte piu' antica di Fano Adriano) ed anche su piazza Amadio. Alcune parti sono caratterizzate da copertura pesante.

RILEVO FOTOGRAFICO



Foto 1 - Prospetto



Foto 2 - Prospetto



Foto 3 - Particolare




Foto 4 - Prospetto



Foto 5 - Particolare

PLANIMETRIA


LIVELLO BASE DI CONTRIBUTO ATTESO

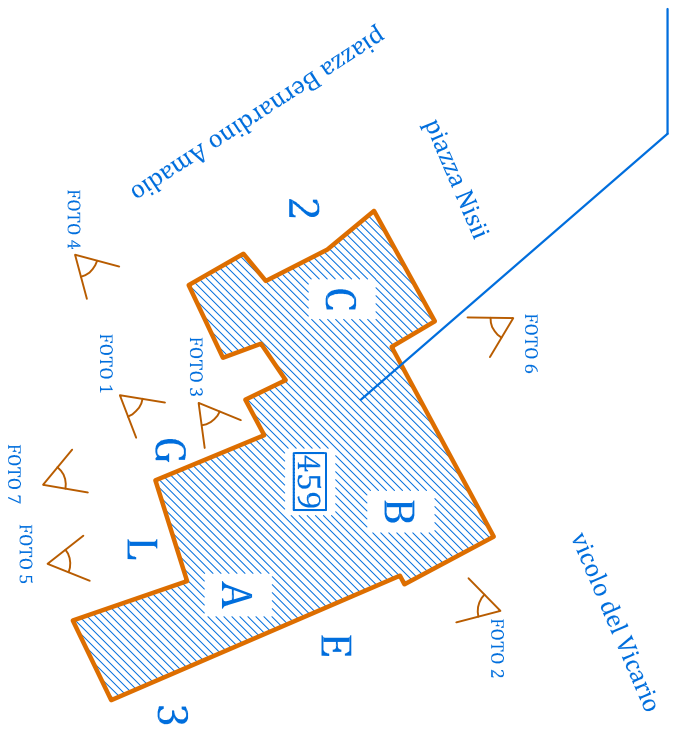


ED 28

AE28	VULNERABILITA'		
	V1	V2	V3
D0	L0	L0	L1
D1	L0	L1	L1
D2	L1	L1	L2
D3	L1	L2	L3
D4	L2	L3	L3
D5	L3	L3	L3

DANNO

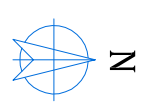

scala 1:500

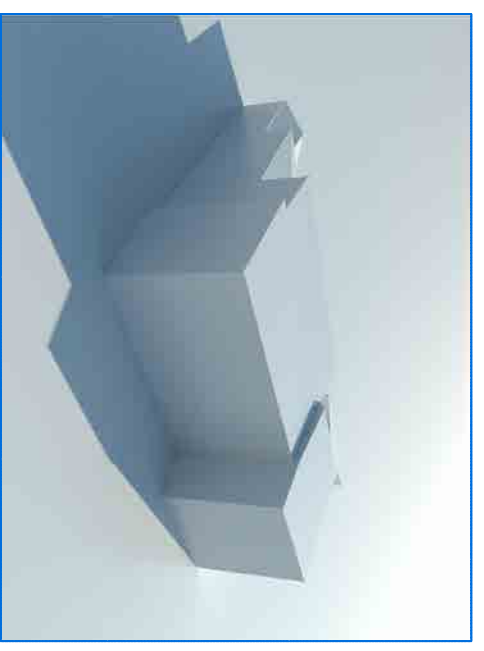

SCHEMA VOLUMETRICO

Rappresentazione modello tridimensionale



SCEDATURA AEDS

Provvedimenti di messa in sicurezza No SI Esiti agibilità nell'aggregato

Scheda	A	B/C	D	E	F
Part. n. 459 n. 78731 del 17.09.2009	<input checked="" type="checkbox"/>	<input type="checkbox"/>	<input type="checkbox"/>	<input type="checkbox"/>	<input type="checkbox"/>
Part. n. 459 n. 75583 del 11.08.2009	<input checked="" type="checkbox"/>	<input type="checkbox"/>	<input type="checkbox"/>	<input type="checkbox"/>	<input type="checkbox"/>
Part. n. 459 n. 62977 del 06.05.2009	<input checked="" type="checkbox"/>	<input type="checkbox"/>	<input type="checkbox"/>	<input type="checkbox"/>	<input type="checkbox"/>
Part. n. 459 n. 62993 del 06.05.2009	<input checked="" type="checkbox"/>	<input type="checkbox"/>	<input type="checkbox"/>	<input type="checkbox"/>	<input type="checkbox"/>
Part. n. 459 n. 63649 del 29.04.2009	<input type="checkbox"/>	<input type="checkbox"/>	<input type="checkbox"/>	<input checked="" type="checkbox"/>	<input type="checkbox"/>



Foto 6 - Prospetto



Foto 7 - Prospetto

DANNO

- A) Lesioni gravi
- B) Lesioni lievi
- C) Elementi minori danneggiati
- Cinematismi attivati dal sisma
 - 1) Ribaltamento facciata
 - 2) Cedimento elementi verticali
 - 3) Cedimento elementi orizzontali

VULNERABILITA' SISMICA

- D) Piani sfalzati
- E) Masse edilizie differenziate
- F) Elementi critici locali
- G) Irregolarità di forma
- H) Murature incoerenti
- I) Aperture disallineate
- L) Copertura pesante

PRESIDI ANTISISMICI

- M) Catene
- N) Contraforti
- O) Muratura a scarpa
- P) Archi
- Q) Chiusure aperture

CARATTERI DELL'EDIFICIO

- Altri elementi significativi
- R) Superfazioni
 - S) Cavità / cantine
 - T) Elementi aggettanti
- Elementi di finitura
- Finitura Facciata: Intonaco civile e facciavista
- Piuviali e discendenti: Rame e acciaio zincato
- Infissi: Legno
- Cornicioni e marcapiano: Attacco a terra
- Opere in ferro
- Elementi di pregio architettonico
- Presenza di portali in pietra

ELEMENTI STRUTTURALI

- Tipologia delle murature
- U) Conci lapidei
 - V) Incerto, a sacco
 - Z) Mattoni e Blocchi in cls
 - Y) Altro