

Perimetrazione Ambito 1  
Fano Adriano

Aggregato (DPC)  
n. 2490023

## ANAGRAFICA

Riferimenti Catastali

Foglio 02 Part. 472  
Foglio 02 Part. 761  
Foglio 02 Part. 473

Consorzio dei proprietari:  
Costituito: No

Avviso Pubblico:  
Risposta No  Si  Prot. 1635 del 20-05-2015

## INQUADRAMENTO URBANISTICO

P.R.G. Zona A N.T.A. art: 10  
P.R.P.E. R.A.E. N.T.A. art: 16

## SUPERFICI


Superficie coperta lorda SCL mq: 352  
Superficie complessiva SC mq: 264

altezza media dei piani: m 2,70

Collegamenti verticali: Esterno  Interno


## DESCRIZIONE GENERALE

L' AE ha una forma prevalentemente allungata e risulta composto di strutture addossate tra di loro e costruite in anni successivi. Si riscontra la presenza di elementi critici locali come parti della struttura della copertura evidentemente sottodimensionate e mancanza di collegamento tra le pareti verticali.

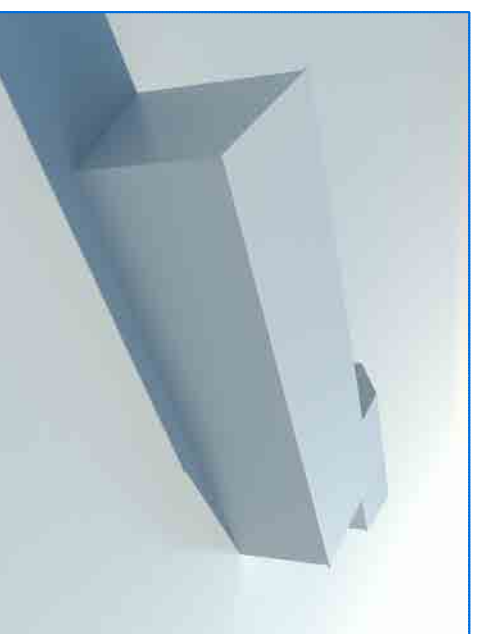

## SCHEMA VOLUMETRICO

Rappresentazione modello tridimensionale

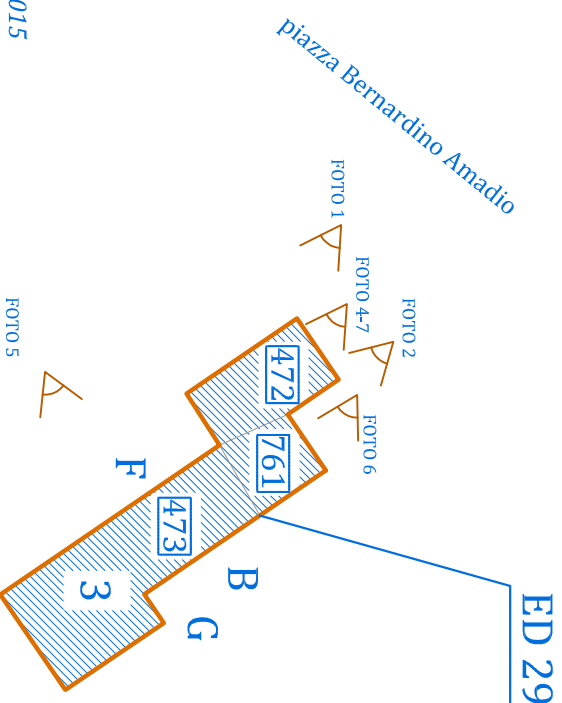

## PLANIMETRIA

## LIVELLO BASE DI CONTRIBUTO ATTESO

## RILIEVO FOTOGRAFICO



Foto 2 - Prospetto



Foto 3 - Prospetto

## Elemento

29

## VULNERABILITA'

AE29	V1	V2	V3
D0	L0	L0	L1
D1	L0	L1	L1
D2	L1	L1	L2
D3	L1	L2	L3
D4	L2	L3	L3
D5	L3	L3	L3

## DANNO



scala 1:500



Foto 4 - Particolare



Foto 5 - Prospetto



Foto 6 - Danno e degrado



Foto 7 - Particolare

## SCHEDATURA AEDS

Provvedimenti di messa in sicurezza No

Scheda

Part. n. 472 No  
Part. n. 761 No  
Part. n. 473 No

## DANNO

- A) Lesioni gravi
  - B) Lesioni lievi
  - C) Elementi minori danneggiati
- Cinematismi attivati dal sisma**
- 1) Ribaltamento facciata
  - 2) Cedimento elementi verticali
  - 3) Cedimento elementi orizzontali

## VULNERABILITA' SISMICA

- D) Piani sfalzati
- E) Masse edilizie differenziate
- F) Elementi critici locali
- G) Irregolarità di forma
- H) Murature incoerenti
- I) Aperture disallineate
- L) Copertura pesante

## PRESIDI ANTISISMICI

- M) Catene
- N) Contraforti
- O) Muratura a scarpa
- P) Archi
- Q) Chiusure aperture

## CARATTERI DELL'EDIFICIO

- Altri elementi significativi
- R) Superfettazioni
  - S) Cavità / cantine
  - T) Elementi aggettanti
- Elementi di finitura**
- Finitura Facciata:
- Intonaco civile e facciavista
  - Piuviali e discendenti:
  - Rame e acciaio zincato
  - Infissi:
  - Legno e alluminio
- Cornicioni e marcapiano
- Attacco a terra
  - Opere in ferro
- Elementi di pregio architettonico**
- Non presenti

## ELEMENTI STRUTTURALI

- Tipologia delle murature
- U) Conci lapidei
  - V) Incerto, a sacco
  - Z) Mattoni e Blocchi in cls
  - Y) Altro