

**ANAGRAFICA**  
 Riferimenti Catastali  
 Foglio 02 Part. 449 Numero Piani 3  
 Foglio 02 Part. 451 Numero Piani 3

Indirizzo: **Via Riccioni ; via Zilli**

Consorzio dei proprietari:  
 Costituito:  No

Avviso Pubblico:  
 Risposta  No

## INQUADRAMENTO URBANISTICO

P.R.G. Zona A N.T.A. art. 10  
 P.R.P.E. R.E.C. N.T.A. art. 16

## SUPERFICI

Superficie coperta lorda SCL mq : 993  
 Superficie complessiva SC mq : 745

altezza media dei piani: m 3,00

Collegamenti verticali: Esterno  Interno

## DESCRIZIONE GENERALE

L' Aggregato Edilizio presenta superfetazioni ed aggiunte che nel corso degli anni ne hanno alterato i caratteri originari.

## RILIEVO FOTOGRAFICO



Foto 1 - Prospetto



Foto 2 - Elemento di pregio

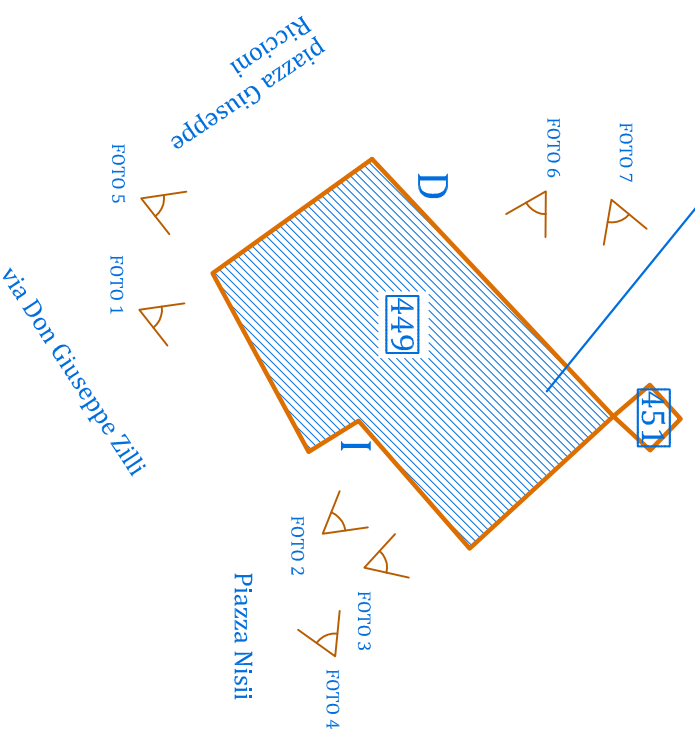


Foto 3 - Particolare

## Elemento

36

## ED 36 PLANIMETRIA




## LIVELLO BASE DI CONTRIBUTO ATTESO

AE36	VULNERABILITA'		
	V1	V2	V3
D0	L0	L0	L1
D1	L0	L1	L1
D2	L1	L1	L2
D3	L1	L2	L3
D4	L2	L3	L3
D5	L3	L3	L3

## DANNO



scala 1:500

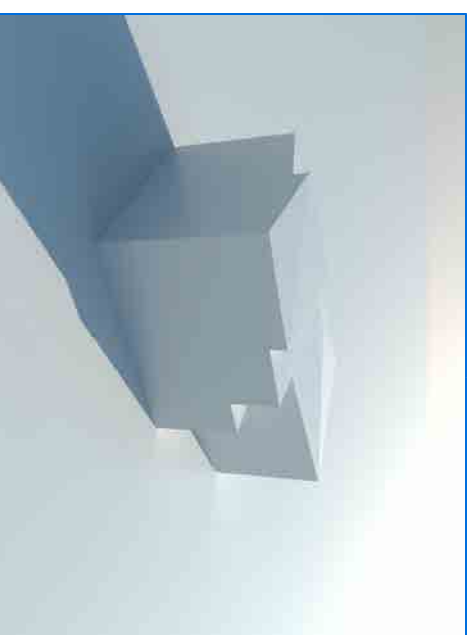

## SCHEMA VOLUMETRICO

Rappresentazione modello tridimensionale



Foto 6 - Prospetto



Foto 7 - Prospetto



Foto 4 - Prospetto



Foto 5 - Prospetto

## SCHEDATURA Aedes

Provvedimenti di messa in sicurezza  SI  NO  Esiti agibilità nell'aggregato

Scheda  
 Part. n. 449 n. 75611 del 11.08.2009 A B/C D E F  
 Part. n. 449 n. 2 del 30.06.2010        
 Part. n. 451 NO

## DANNO

- A) Lesioni gravi
- B) Lesioni lievi
- C) Elementi minori danneggiati
- Cinematismi attivati dal sisma
- 1) Ribaltamento facciata
- 2) Cedimento elementi verticali
- 3) Cedimento elementi orizzontali

## VULNERABILITA' SISMICA

- D) Piani sfalzati
- E) Masse edilizie differenziate
- F) Elementi critici locali
- G) Irregolarità di forma
- H) Murature incoerenti
- I) Aperture disallineate
- L) Copertura pesante

## PRESIDI ANTISISMICI

- M) Catene
- N) Contraforti
- O) Muratura a scarpa
- P) Archi
- Q) Chiusure aperture

## CARATTERI DELL'EDIFICIO

- Altri elementi significativi
- R) Superfetazioni
- S) Cavità / cantine
- T) Elementi aggettanti
- Elementi di finitura
- Finitura Facciata: Intonaco civile e facciavista
- Piuviali e discendenti: Rame e acciaio
- Infissi: Legno e alluminio
- Cornicioni e marcapiano: Attacco a terra
- Opere in ferro
- Elementi di pregio architettonico
- Presenza di portali, cornici ed architravi in conci lapidei.
- Opere in ferro per cancelli di accesso e terrazze.

## ELEMENTI STRUTTURALI

- Tipologia delle murature
- U) Conci lapidei
- V) Incerto, a sacco
- Z) Mattoni e Blocchi in cls
- Y) Altro