

ANAGRAFICA

Riferimenti Catastali
Foglio 02 Part. 571 Numero Piani 3

Perimetrazione Ambito 1
Fano Adriano

Indirizzo:

Consortio dei proprietari:
Costituito: No

Avviso Pubblico:
Risposta No

INQUADRAMENTO URBANISTICO

P.R.G. Zona C3 N.T.A. art. 15

SUPERFICI

Superficie coperta lorda SCL mq: 291
Superficie complessiva SC mq: 218


altezza media dei piani: m 2,70

Collegamenti verticali: Esterno Interno

DESCRIZIONE GENERALE

L'ES si trova ai margini della perimetrazione dell'abitato di Fano Adriano. L'edificio è strutturato su due livelli di cui il primo risulta parzialmente interrato.

PLANIMETRIA

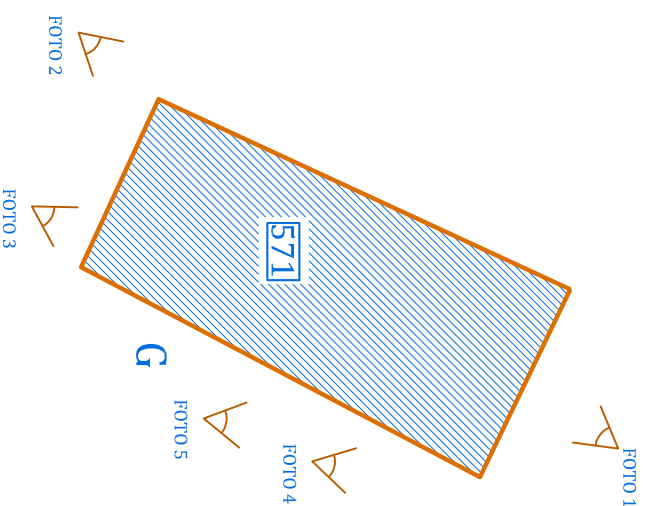

RILIEVO FOTOGRAFICO



Foto 1 - Prospetto

Elemento 45

LIVELLO BASE DI CONTRIBUTO ATTESO

VULNERABILITA'

ES 45	V1	V2	V3
D0	L0	L0	L1
D1	L0	L1	L1
D2	L1	L1	L2
D3	L1	L2	L3
D4	L2	L3	L3
D5	L3	L3	L3

DANNO



scala 1:500



Foto 4 - Prospetto



Foto 5 - Prospetto



Foto 2 - Prospetto



Foto 3 - Particolare

SCEDATURA AEDES

Provvedimenti di messa in sicurezza No

Scheda

Part. n. 571 NO

DANNO

- A) Lesioni gravi
- B) Lesioni lievi
- C) Elementi minori danneggiati

Cinematismi attivati dal sisma

- 1) Ribaltamento facciata
- 2) Cedimento elementi verticali
- 3) Cedimento elementi orizzontali

VULNERABILITA' SISMICA

- D) Piani sfalzati
- E) Masse edilizie differenziate
- F) Elementi critici locali
- G) Irregolarità di forma
- H) Murature incoerenti
- I) Aperture disallineate
- L) Copertura pesante

PRESIDI ANTISISMICI

- M) Catene
- N) Contraforti
- O) Muratura a scarpia
- P) Archi
- Q) Chiusure aperture

CARATTERI DELL'EDIFICIO

- Altri elementi significativi
- R) Superfazioni
 - S) Cavità / cantine
 - T) Elementi aggettanti
- Elementi di finitura
- Finitura Facciata:
- Intonaco civile e facciavista
 - Piuviali e discendenti:
 - Rame
 - Infissi:
 - Legno
 - Cornicioni e marcapiano
 - Attacco a terra
 - Opere in ferro
- Elementi di pregio architettonico
- Non presenti

ELEMENTI STRUTTURALI

- Tipologia delle murature
- U) Conci lapidei
 - V) Incerto, a sacco
 - Z) Mattoni e Blocchi in cls
 - Y) Altro



SCHEMA VOLUMETRICO

Rappresentazione modello tridimensionale

