

RILEVO FOTOGRAFICO



Foto 1 - Prospetto



Foto 2 - Particolare

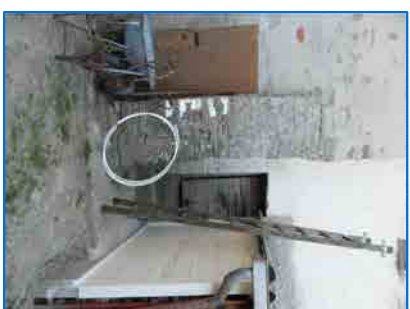


Foto 3 - Particolare



Foto 4 - Prospetto



Foto 5 - Prospetto

Elemento

51

PLANIMETRIA

LIVELLO BASE DI CONTRIBUTO ATTESO

ANAGRAFICA

Riferimenti Catastali

Foglio 01 Part. 425 Numero Piani 2

Perimetrazione Ambito 1
Villa Moreni

Indirizzo:

Consortio dei proprietari:

Costituito: No

Avviso Pubblico:

Risposta No

INQUADRAMENTO URBANISTICO

P.R.G. Zona B1

P.R.P.E. R.A.E.

N.T.A. art. 12
N.T.A. art. 16

SUPERFICI

Superficie coperta lorda SCL

mq: 138

Superficie complessiva SC


mq: 104

altezza media dei piani: m 2,70

Collegamenti verticali: Esterno Interno


DESCRIZIONE GENERALE

L' Edificio Singolo presenta forma regolare e generale simmetria.

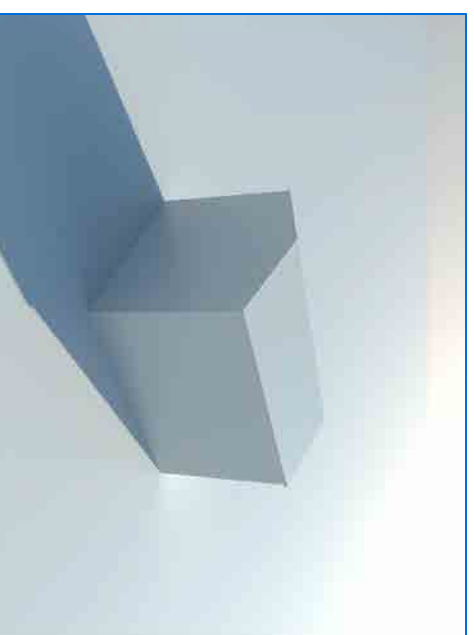

SCHEMA VOLUMETRICO

Rappresentazione modello tridimensionale

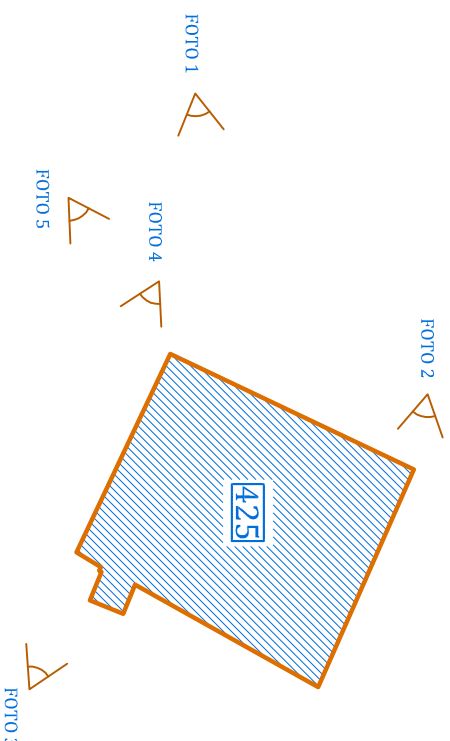

DANNO	VULNERABILITA'		
	V1	V2	V3
ES51	V1	V2	V3
D0	L0	L0	L1
D1	L0	L1	L1
D2	L1	L1	L2
D3	L1	L2	L3
D4	L2	L3	L3
D5	L3	L3	L3



scala 1:500

SCHEDATURA AeDES

Provvedimenti di messa in sicurezza No SI

Scheda

Part. n. 425 NO

DANNO

- A) Lesioni gravi
- B) Lesioni lievi
- C) Elementi minori danneggiati

Cinematismi attivati dal sisma

- 1) Ribaltamento facciata
- 2) Cedimento elementi verticali
- 3) Cedimento elementi orizzontali

VULNERABILITA' SISMICA

- D) Piani sfalzati
- E) Masse edilizie differenziate
- F) Elementi critici locali
- G) Irregolarità di forma
- H) Murature incoerenti
- I) Aperture disallineate
- L) Copertura pesante

PRESIDI ANTISISMICI

- M) Catene
- N) Contrafforti
- O) Muratura a scarpa
- P) Archi
- Q) Chiusure aperture

CARATTERI DELL'EDIFICIO

Altri elementi significativi

- R) Superfazioni
- S) Cavità / cantine
- T) Elementi aggettanti

Elementi di finitura

Finitura Facciata:
Intonaco civile e facciavista
Piuviati e discendenti:
Rame e acciaio
Infissi:

Legno e alluminio
Cornicioni e marcapiano
Attacco a terra
Opere in ferro

Elementi di pregio architettonico
Presenza di portali in conci lapidei.

ELEMENTI STRUTTURALI

Tipologia delle murature

- U) Conci lapidei
- V) Incerto, a sacco
- Z) Mattoni e Blocchi in cls
- Y) Altro