

Perimetrazione Ambito 1
Villa Moreni

ANAGRAFICA

Riferimenti Catastali

Foglio	Part.	Part.	Numero Piani	Numero Piani
Foglio 01	Part. 426	Part. 428	2	3
Foglio 01	Part. 429		3	

Indirizzo: via B. Lancianese

Consorzio dei proprietari:
Costituito: No

Avviso Pubblico:
Risposta No

INQUADRAMENTO URBANISTICO

P.R.G. Zona B1 N.T.A. art.: 12
P.R.P.E. R.A.E. N.T.A. art.: 16

SUPERFICI

Superficie coperta lorda SCL mq: 522
Superficie complessiva SC mq: 392

altezza media dei piani: m 2,70

Collegamenti verticali: Esterno Interno

DESCRIZIONE GENERALE

L' Aggregato Edilizio presenta superfetazioni ed aggiunte che nel corso degli anni ne hanno alterato i caratteri originari.

RILEVO FOTOGRAFICO



Foto 1 - Prospetto



Foto 2 - Particolare



Foto 3 - Particolare



Foto 4 - Prospetto




Foto 5 - Particolare

ED 52.2

PLANIMETRIA

ED 52.1


LIVELLO BASE DI CONTRIBUTO ATTESO

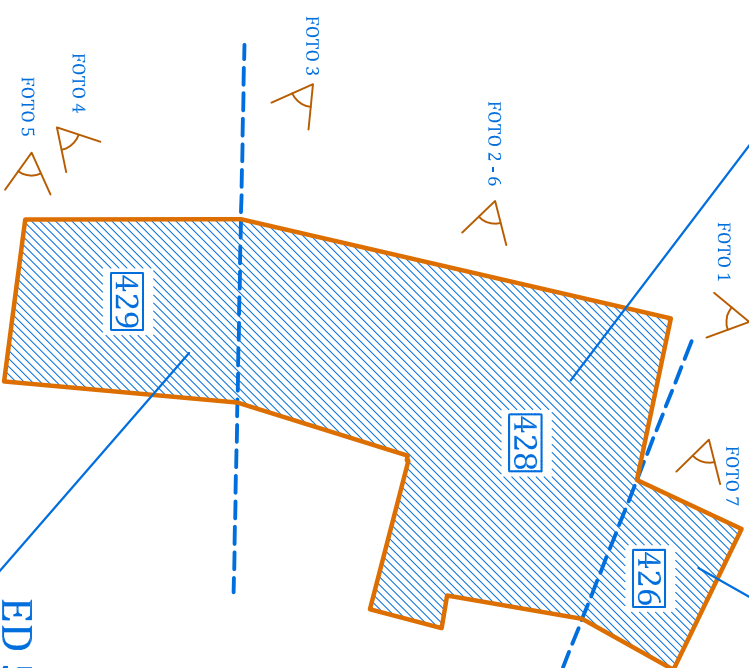

ED 52.3

AE52	VULNERABILITA'		
	V1	V2	V3
D0	L0	L0	L1
D1	L0	L1	L1
D2	L1	L1	L2
D3	L1	L2	L3
D4	L2	L3	L3
D5	L3	L3	L3

DANNO

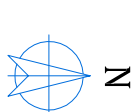

scala 1:500

SCHEMATURA Aedes

Provvedimenti di messa in sicurezza No SI Esiti agibilità nell'aggregato

Scheda
Part. n. 428 n. 62953 del 28.04.2009 A B/C D E F
Part. n. 426 NO A B/C D E F
Part. n. 429 NO A B/C D E F



Foto 6 - Elemento di pregio



Foto 7 - Elemento di pregio

DANNO

- A) Lesioni gravi
- B) Lesioni lievi
- C) Elementi minori danneggiati
- Cinematismi attivati dal sisma
- 1) Ribaltamento facciata
- 2) Cedimento elementi verticali
- 3) Cedimento elementi orizzontali

VULNERABILITA' SISMICA

- D) Piani sfalzati
- E) Masse edilizie differenziate
- F) Elementi critici locali
- G) Irregolarità di forma
- H) Murature incoerenti
- I) Aperture disallineate
- L) Copertura pesante

PRESIDI ANTISISMICI

- M) Catene
- N) Contraforti
- O) Muratura a scarpa
- P) Archi
- Q) Chiusure aperture

CARATTERI DELL'EDIFICIO

- Altri elementi significativi
- R) Superfetazioni
- S) Cavità / cantine
- T) Elementi aggettanti
- Elementi di finitura
- Finitura Facciata:
- Intonaco civile e facciavista
- Piuviali e discendenti:
- Rame e acciaio
- Infissi:

ELEMENTI STRUTTURALI

- Tipologia delle murature
- U) Conci lapidei
- V) Incerto, a sacco
- Z) Mattoni e Blocchi in cls
- Y) Altro

Elementi di pregio architettonico

- Presenza di portali, architravi, elementi di dettaglio in pietra