

COMUNE DI FANO ADRIANO
PROVINCIA DI TERAMO

Titolo dell'opera
Lavori di adeguamento e potenziamento linea idrica del capoluogo.
D.G.R. n. 878 del 17/12/2012

PROGETTO DEFINITIVO - ESECUTIVO

Oggetto della Tavola
Inquadramento: Corografia - Planimetria catastale - Pai Carta del rischio - Carta della pericolosità - Carta del Vincolo Idrogeologico - PRP 2004

Tavola
Tecnico Progettista

DOTT. ING. GIUSEPPE D'ANTONIO
C.da Petrucci, n. 1
64049 - Tossicia (TE)
Tel. 347. 1310622

Tav. 1


Varie

Data
GEOM. SABATINO BELLINI
Piazza Umberto I° n° 12
64049 - Tossicia (TE)
Tel. e fax. 0861699217


Aprile 2013

SPAZIO RISERVATO AGLI ENTI PER TIMBRI
APPROVAZIONI, NOTE E FIRME


COMUNE DI FANO ADRIANO
Corso Vittorio Emanuele III, 2 - 64044, Fano Adriano, Teramo - Tel. 0861.25121 - Fax 0861.938264 - C.F. 029001400677 P.Iva 01205660673
e-mail: fanoadriano@libero.it - Sito Web: www.comune.fanoadriano.tc.it

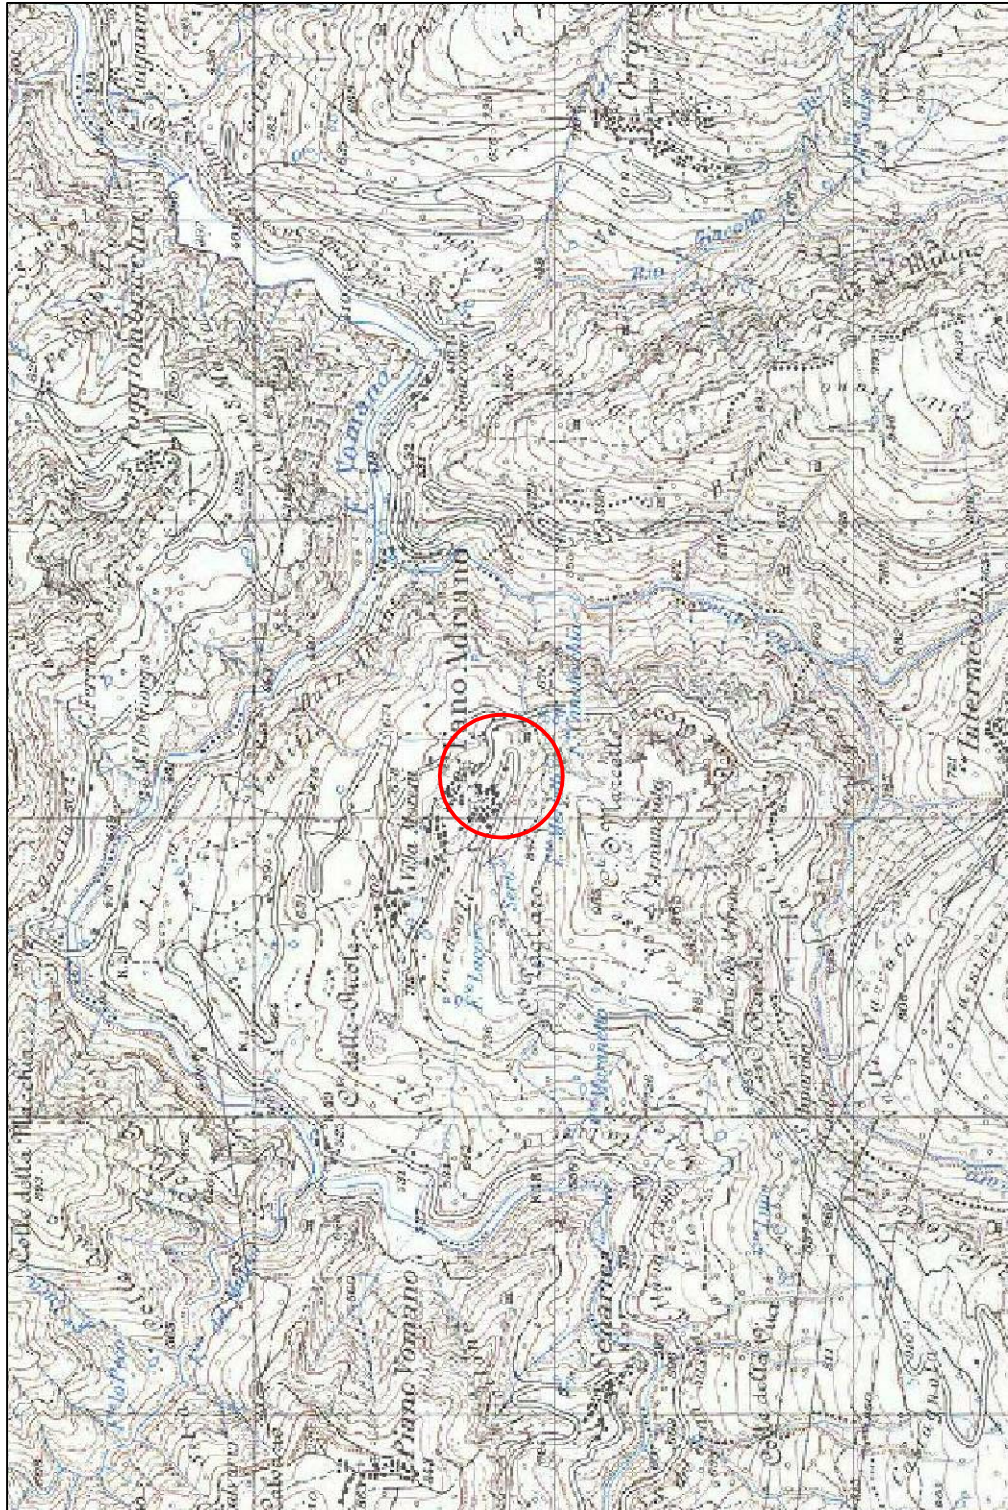


COROGRAFIA

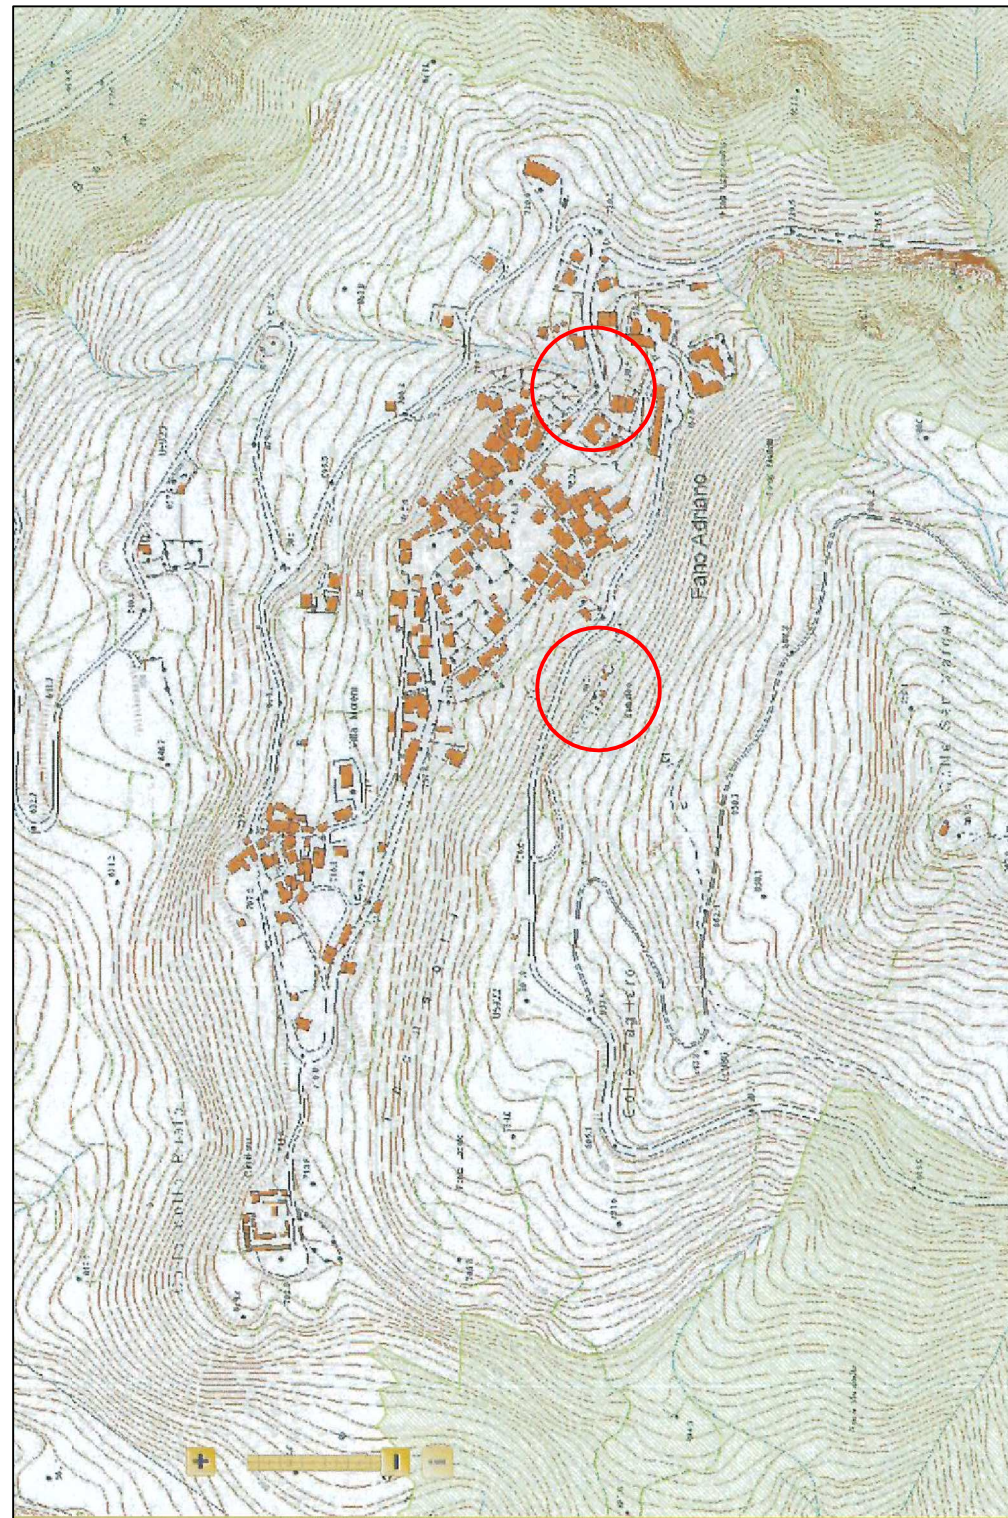


Carta del Vincolo Idrogeologico

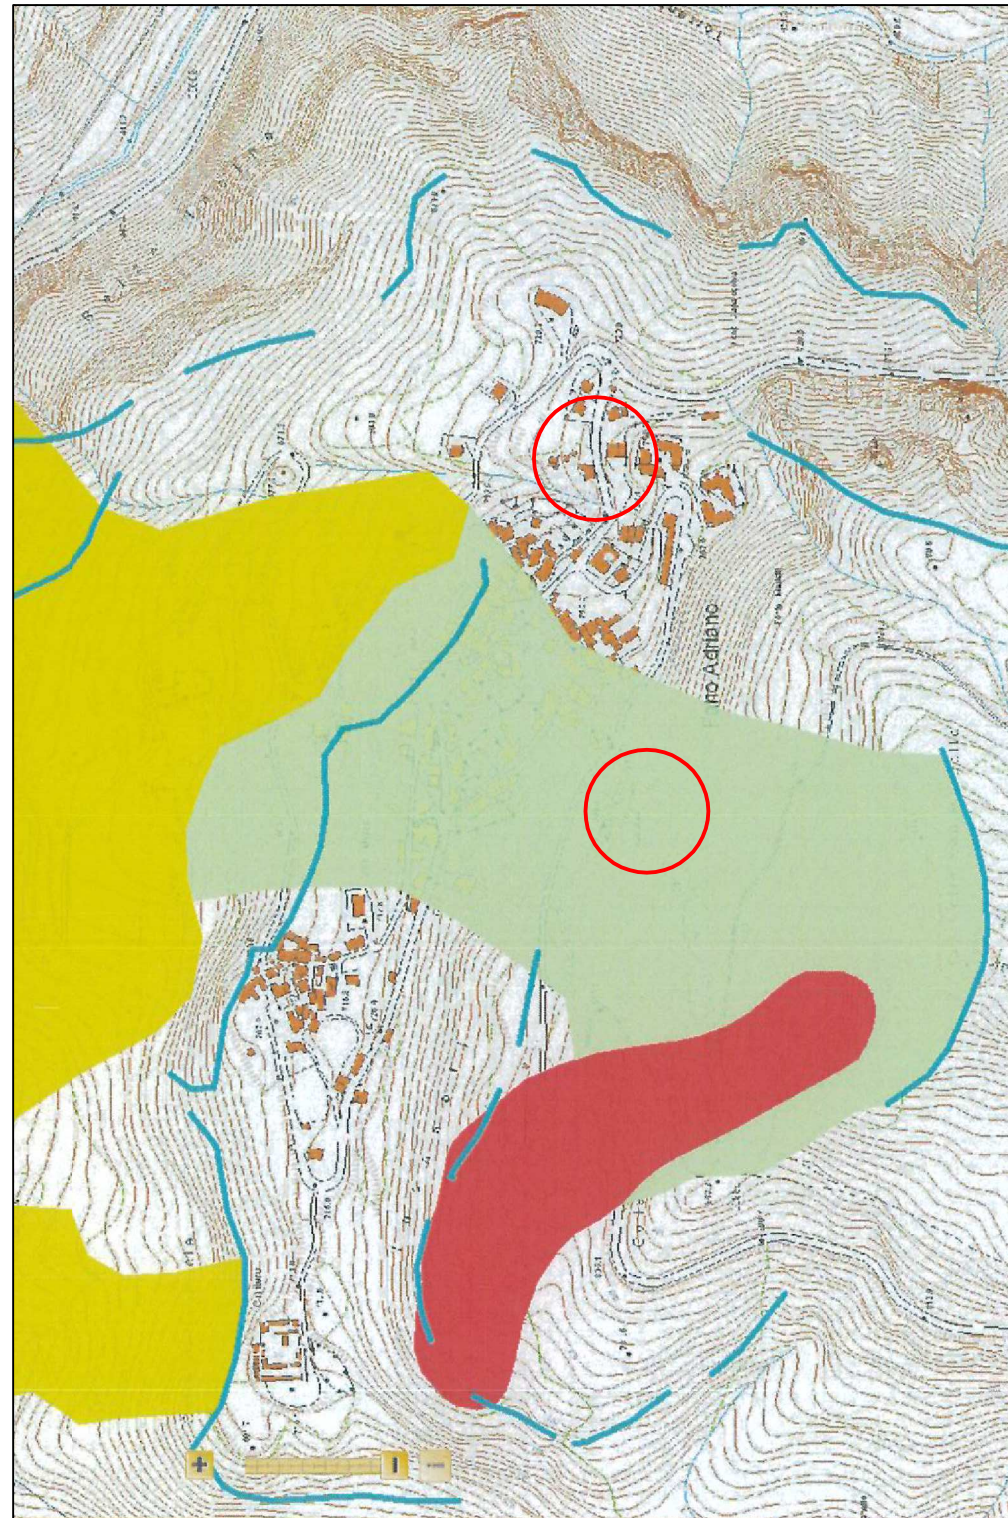


PAI - Carta della Pericolosità

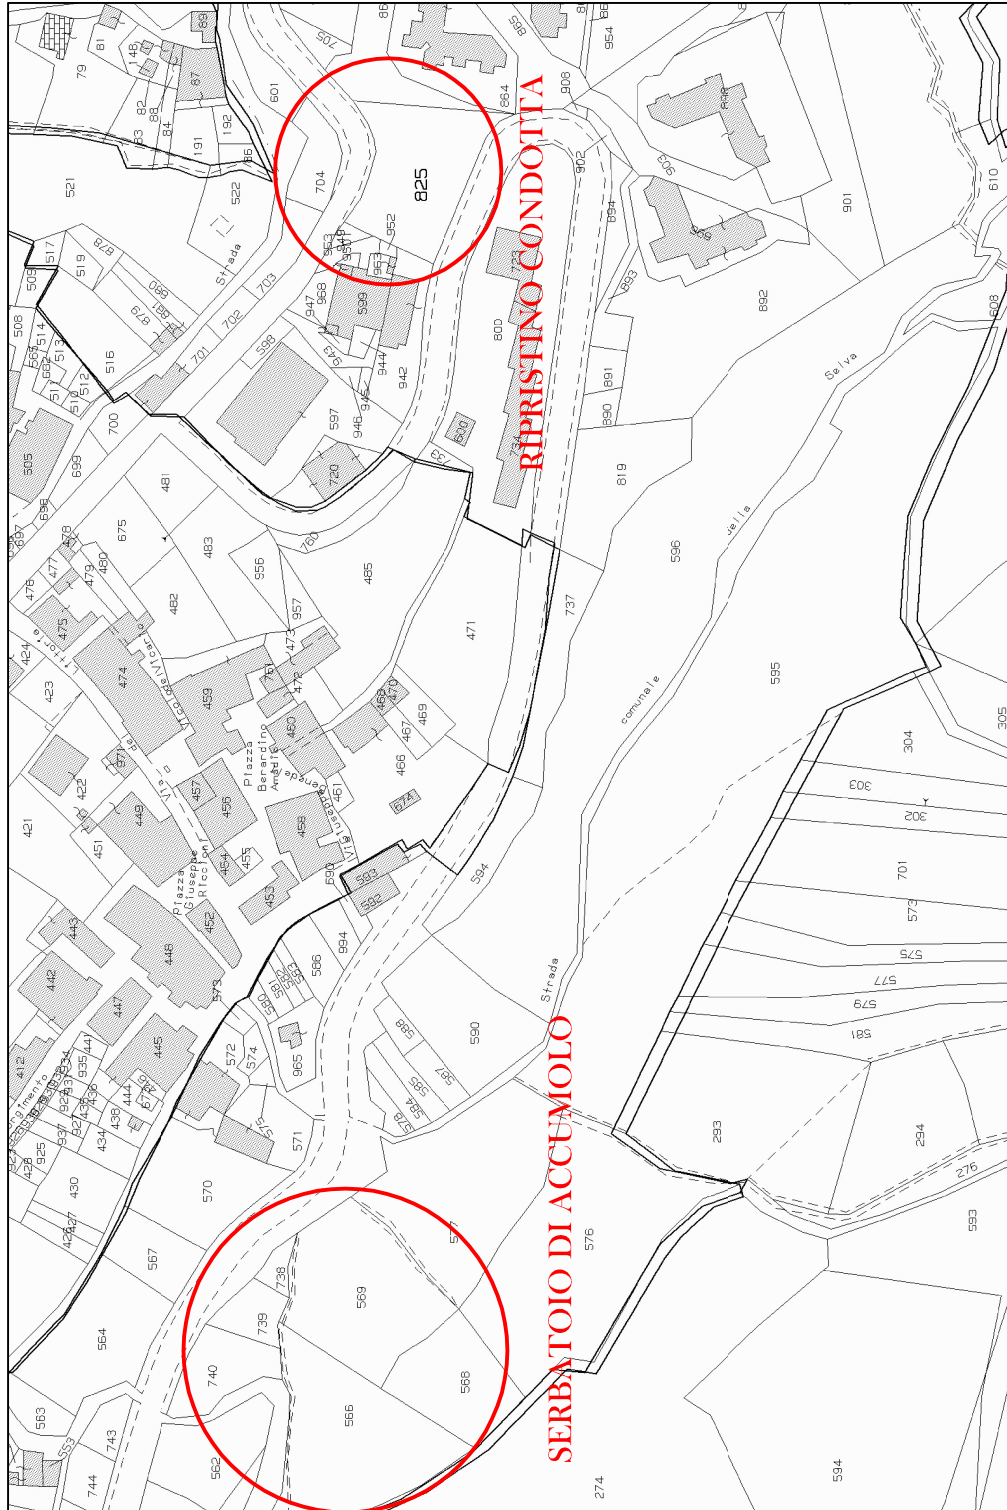

PLANIMETRIA CATASTALE

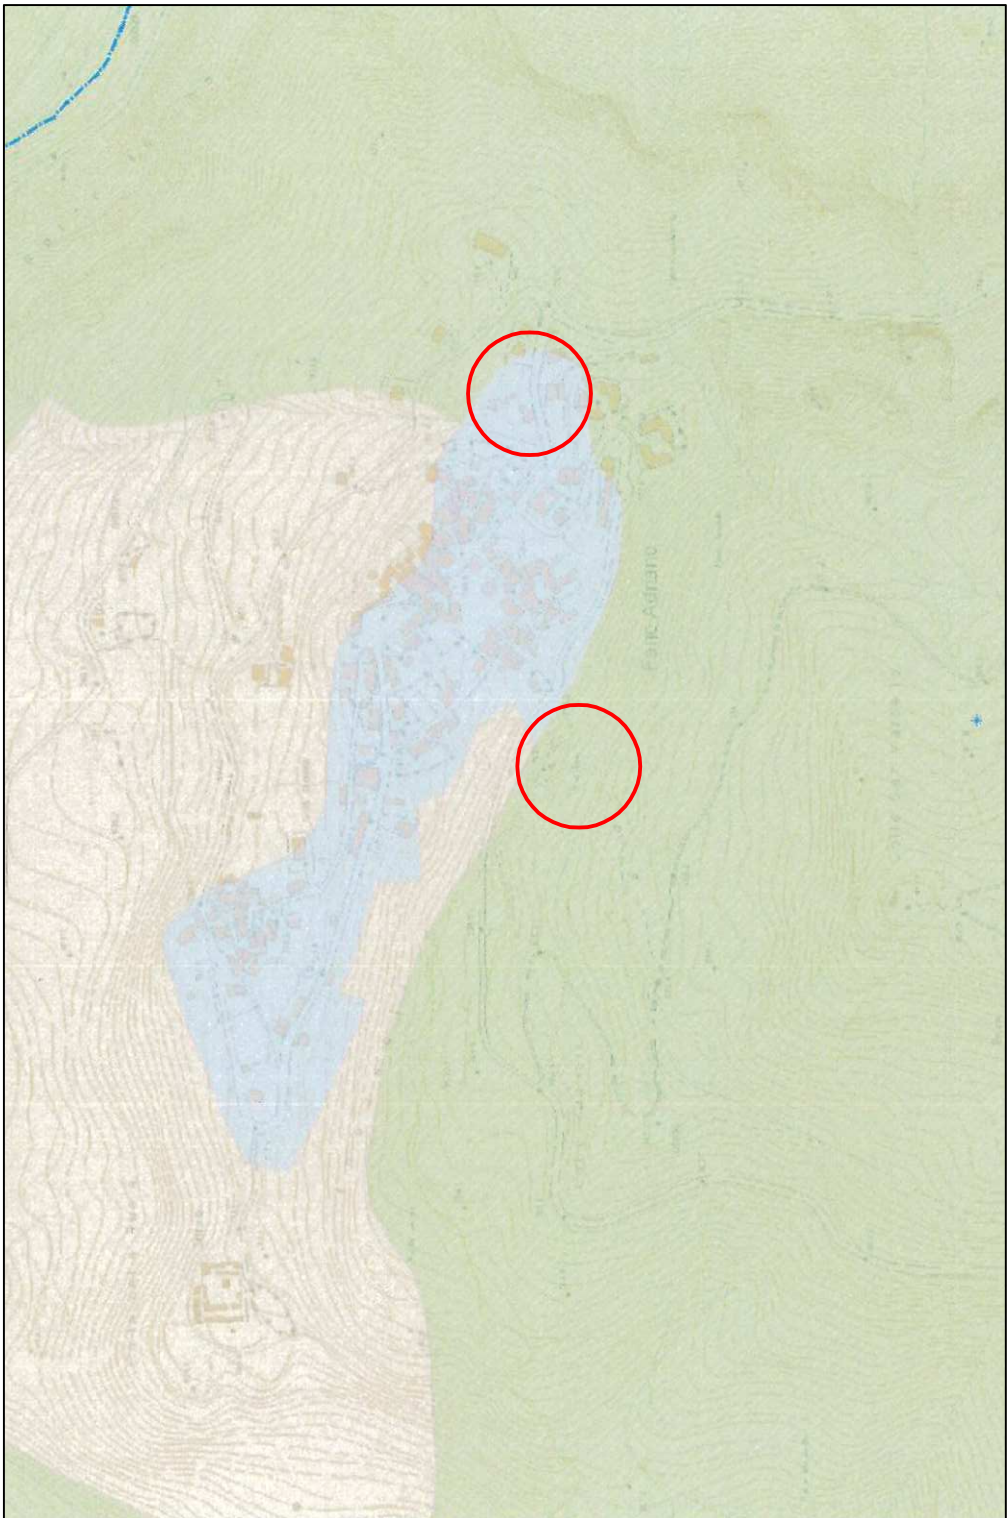

PRP 2004

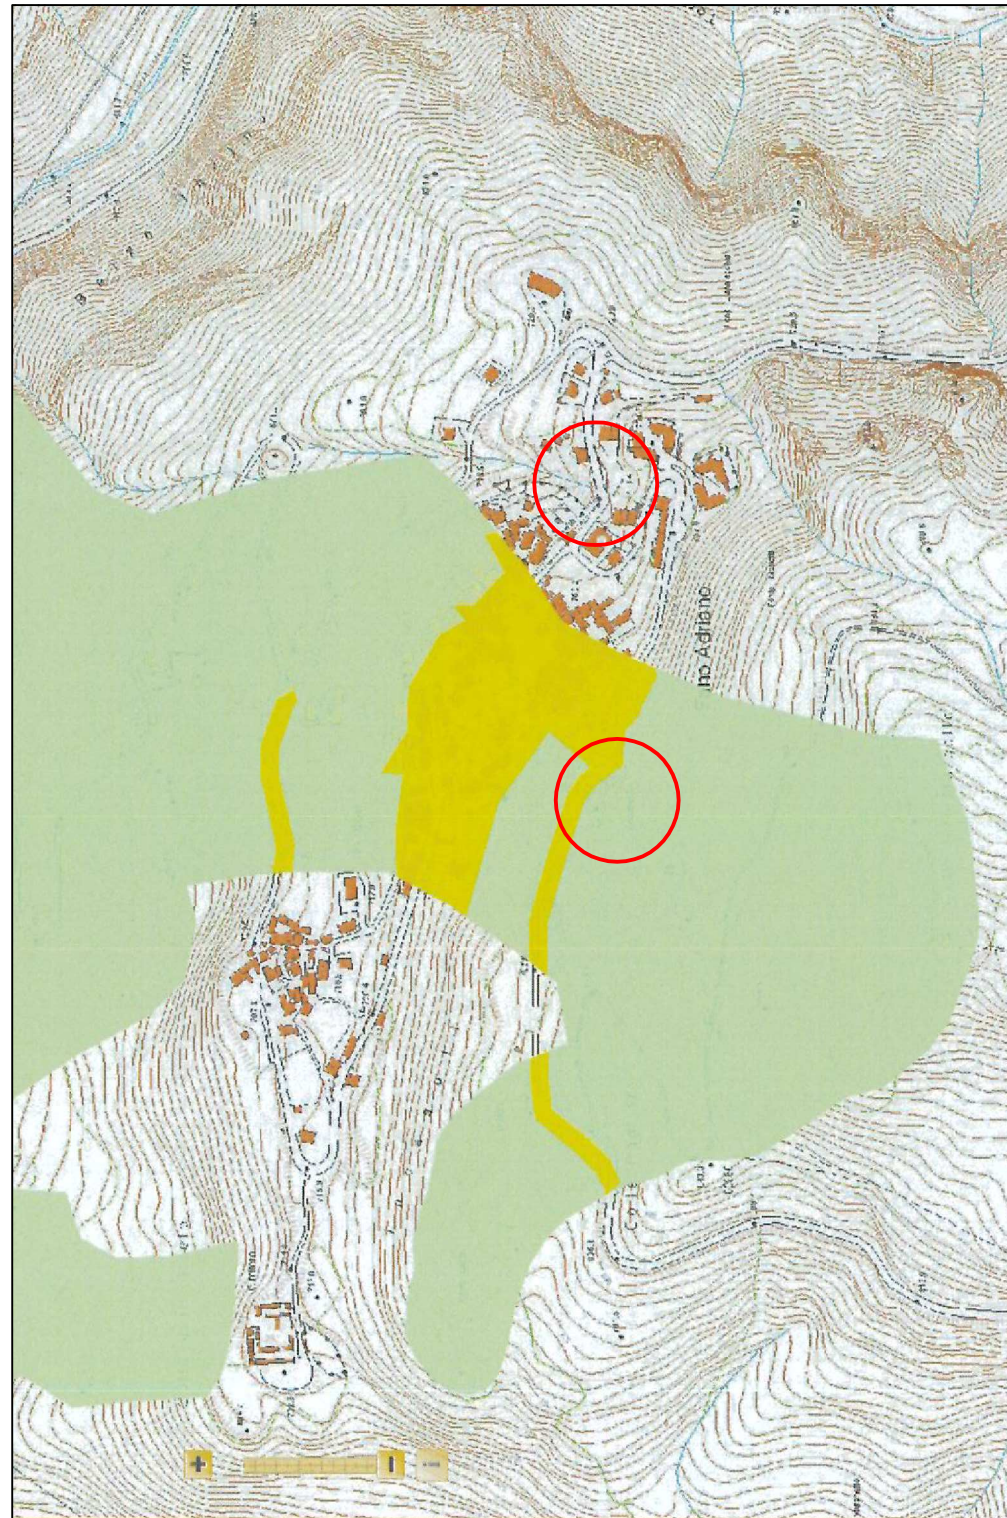

PAI - Carta del Rischio