SEZIONE ATTRAVERSAMENTO STRADALE SULLA S. Provinciale per Cerqueto scala 1:50

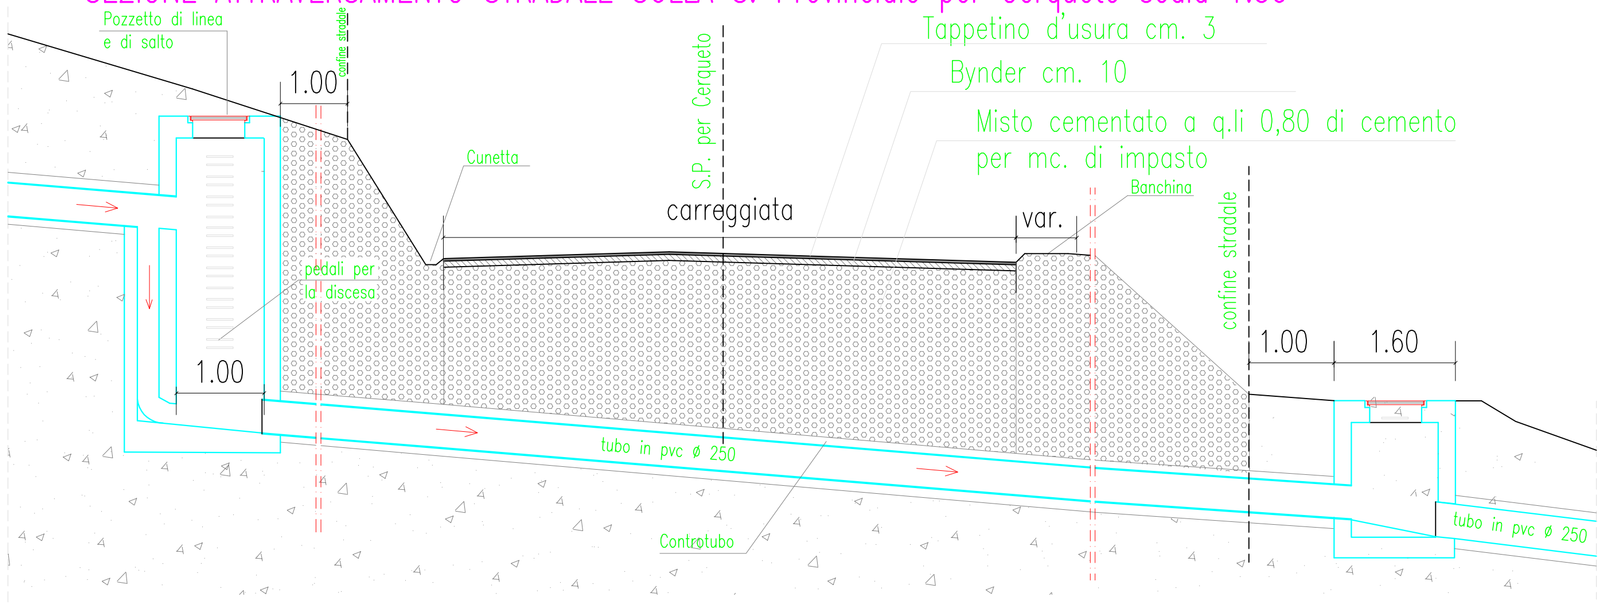

SVILUPPO PLANIMETRICO RETE FOGNANTE DI RACCORDO TRA IMPIANTO ESISTENTE E QUELLO DI PROGETTO

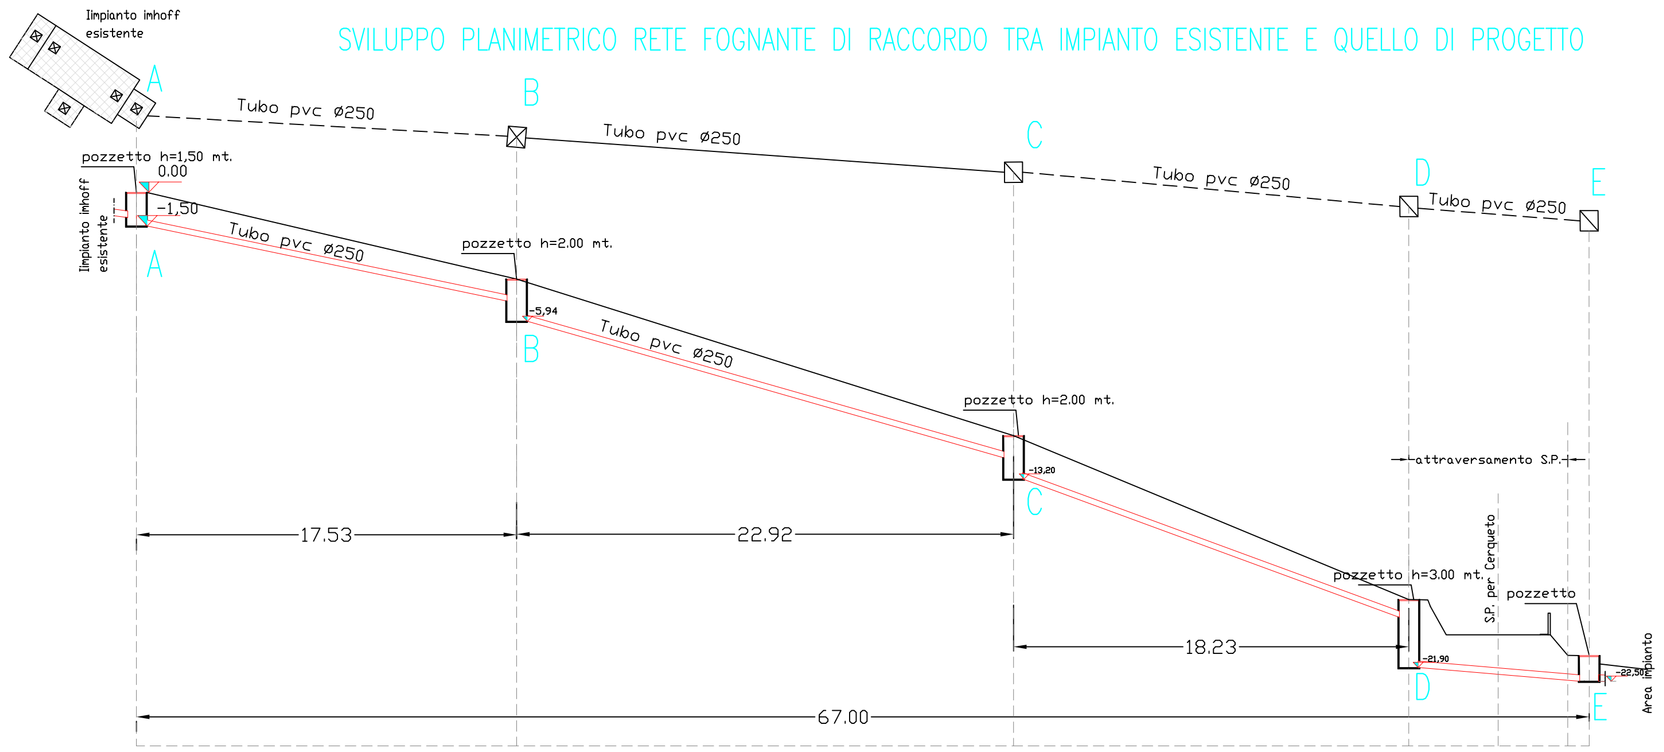

PROFILO RETE FOGNANTE DI RACCORDO TRA IMPIANTO ESISTENTE E QUELLO DI PROGETTO SCALA 1:200

PARTICOLARI COSTRUTTIVI POZZETTI IN CLS. scala 1:25

SEZIONE VERTICALE POZZETTO DI SALTO

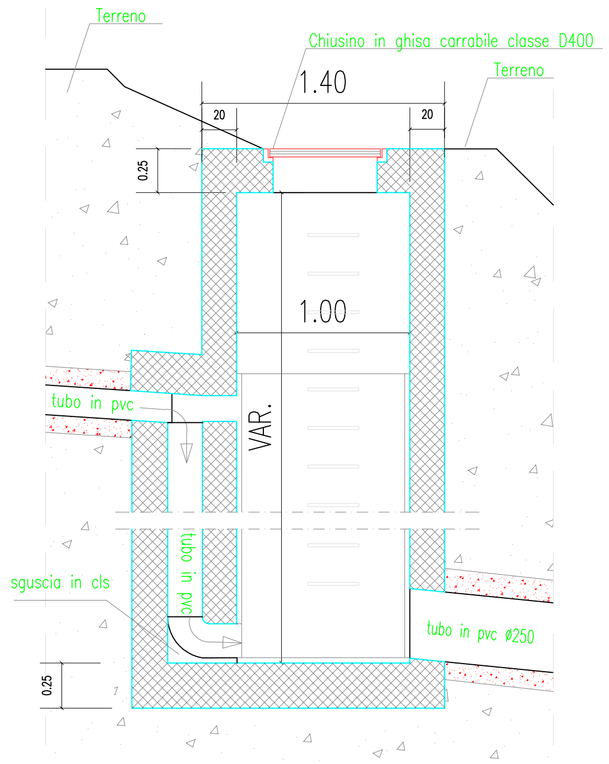

SEZIONE VERTICALE POZZETTO DI LINEA

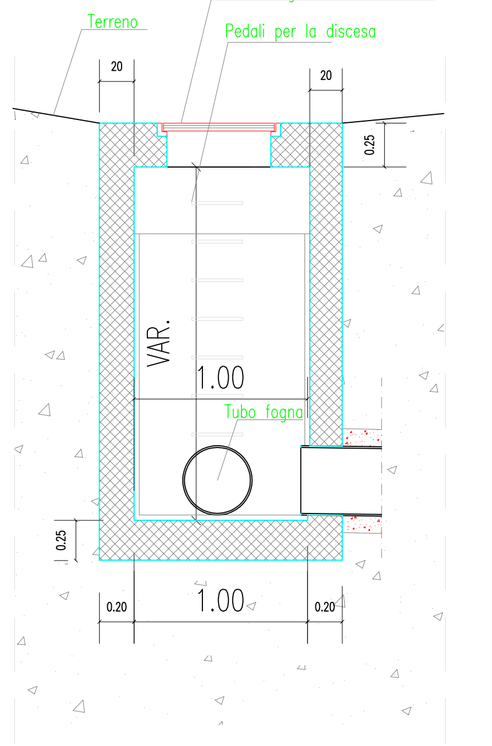

PIANTA POZZETTO

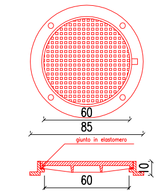

CHIUSINO IN GHISA – classe D 400

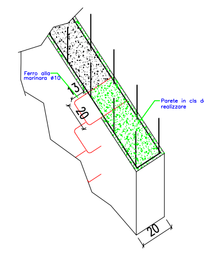

PARTICOLARE "SCALA ALLA MARINARA"

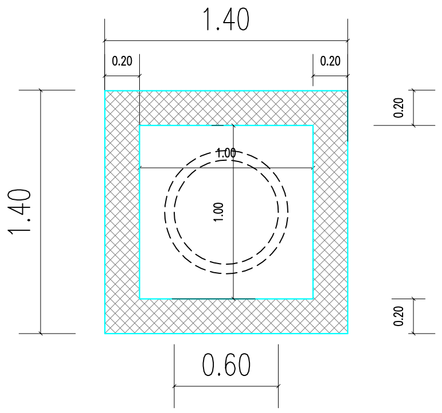

PARTICOLARI ESECUZIONE SCAVI

Scavo su terra

Nelle aree di scavo oltre ad effettuare l'accantonamento del terreno di scotico, che dovrà essere ridistribuito rispettando l'originaria stratigrafia, si provveda al prelevamento delle zolle di erba complete di strato di terreno vegetale e apparato radicale, da stoccare nelle immediate vicinanze del cantiere, per il riutilizzo nei lavori di ripristino ambientale. La conservazione delle zolle deve avvenire in modo da non perdere la loro capacità vegetativa e di riattecchimento, in ambiente controllato;

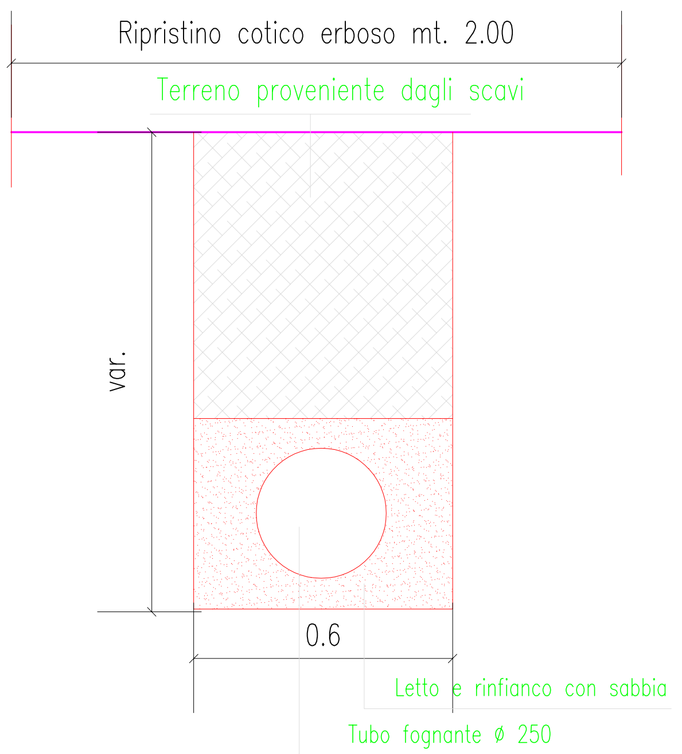

Scavo fuori dalla banchina stradale

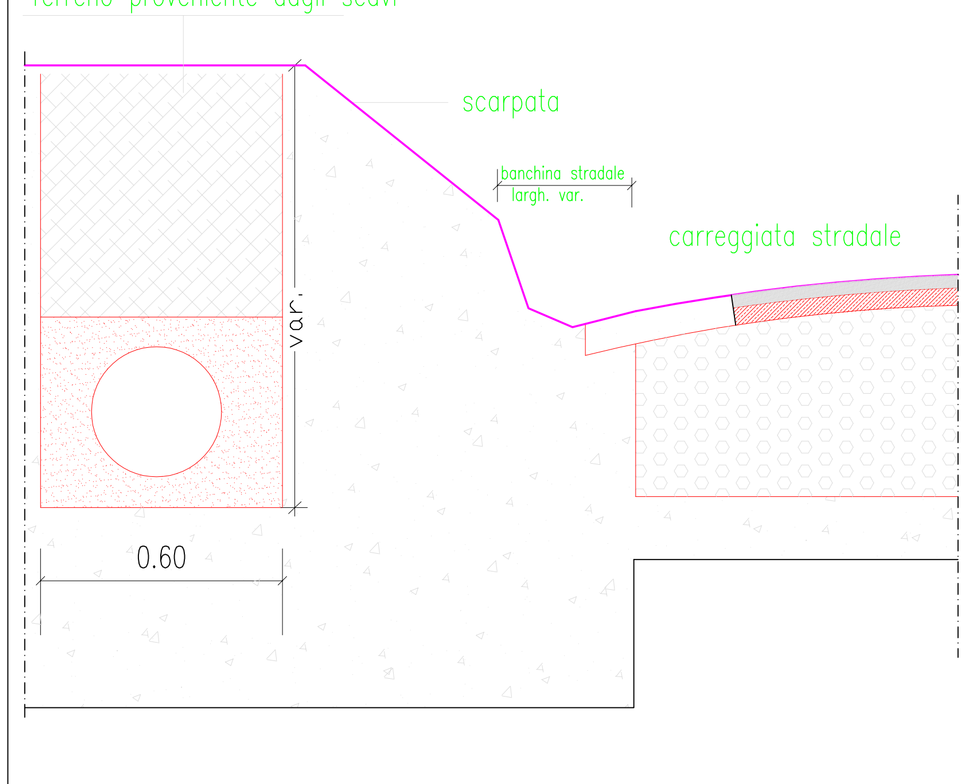

Scavo su carreggiata stradale

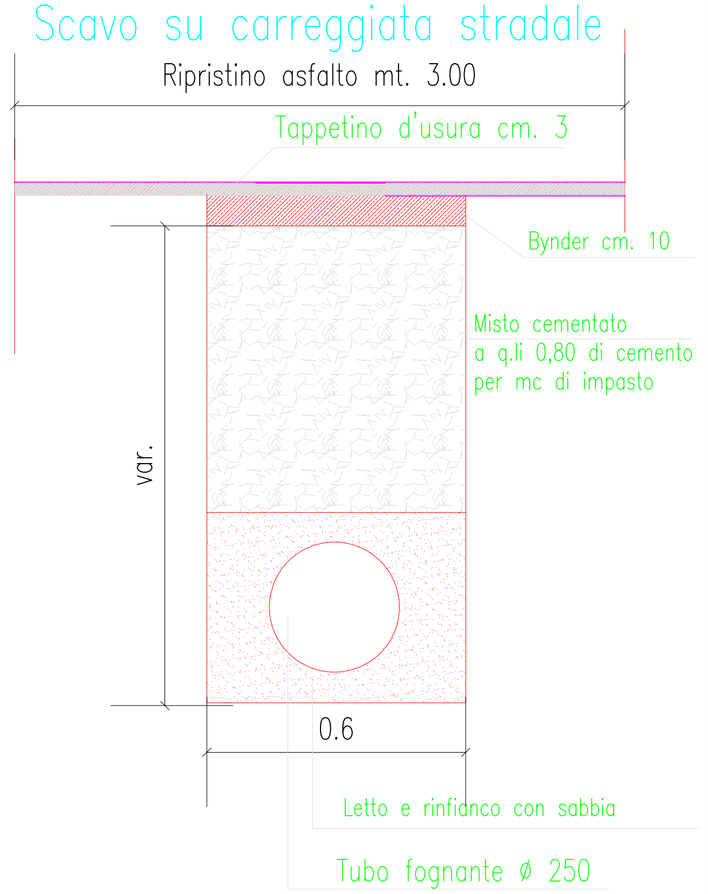

COMUNE DI FANO ADRIANO
Provincia di Teramo

PROGETTO PER L'ADEGUAMENTO DELL'IMPIANTO DI DEPURAZIONE DELLE ACQUE REFLUE IN FRAZIONE CERQUETO

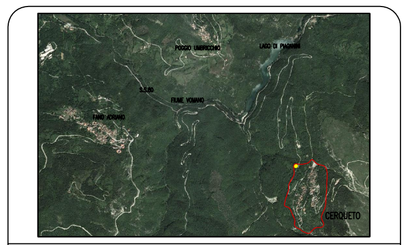

PROGETTISTA:
Ing. Mauro Di Giandomenico

ELABORATO:

SERIE
PROGETTO DEF/ESECUTIVO

RETI FOGNANTI DI RACCORDO
PROFILI E PARTICOLARI COSTRUTTIVI
ATTRAVERSAMENTO S. PROV.LE

TAVOLA N. 15 | SCALA VARIE

COMMITTENTE:
AMMINISTRAZIONE COMUNALE DI FANO ADRIANO