PARTICOLARE CANALETTA DI RACCOLTA LIQUAMI

scala 1:20

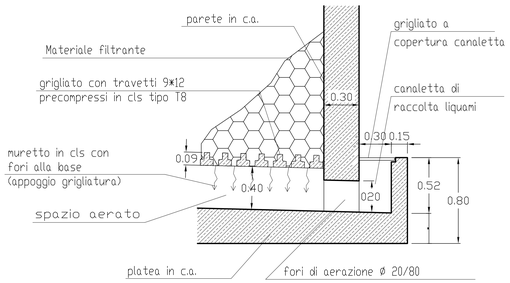

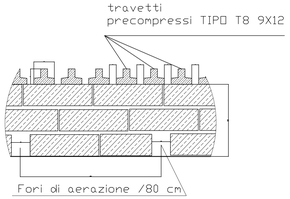

PROSPETTO MURO PORTA GRIGLIATURA

DISTANZA NETTA TRA I MURI 70 CM.

DISTANZA NETTA TRA I TRAVETTI 4 CM.

TRAVETTI APPOGGIATI A PIU' CAMPATE

PIANTA GRIGLIATURA DI SOSTEGNO DEL FILTRO PERCOLATORE

scala 1:50

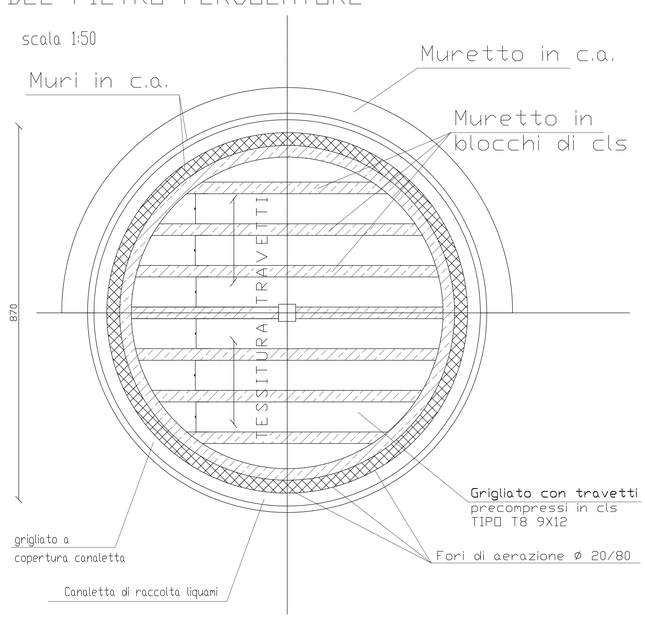

Filtro Percolatore- Platea

Scala 1:50

ARMATURA SUPERIORE

Armatura direzione x Ø12/25
Armatura direzione y Ø12/25

ARMATURA INFERIORE

Armatura direzione x Ø12/25
Armatura direzione y Ø12/25

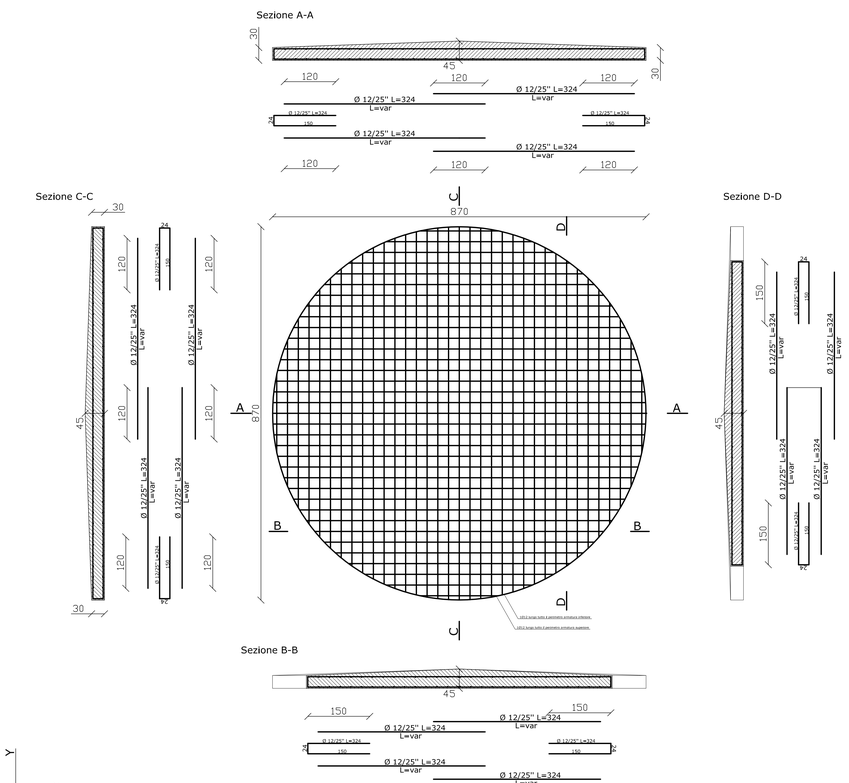

Sezione A-A

scala 1:25

Armatura orizzontale setto 30 cm Ø12/25
Armatura verticale staffe setto 30 cm Ø12/25

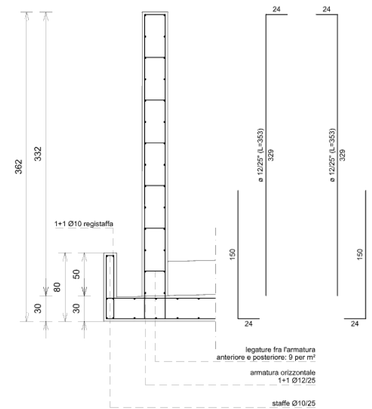

COMUNE DI FANO ADRIANO
Provincia di Teramo

PROGETTO PER L'ADEGUAMENTO DELL'IMPIANTO DI DEPURAZIONE DELLE ACQUE REFLUE IN FRAZIONE CERQUETO

ELABORATO:

SERIE
PROGETTO DEF/ESECUTIVO

IMPIANTO DI DEPURAZIONE
CARPENTERIE
FILTRO PERCOLATORE

TAVOLA N. 32 | SCALA VARIE

PROGETTISTA:
Ing. Mauro Di Giandomenico

COMMITTENTE:
AMMINISTRAZIONE COMUNALE DI FANO ADRIANO

MATERIALI
CLS 28/35
ACCIAIO B450C