



INGRESSO CON FONTANA FANO ADRIANO - PIANTA | Scala 1:50






INGRESSO CON FONTANA FANO ADRIANO

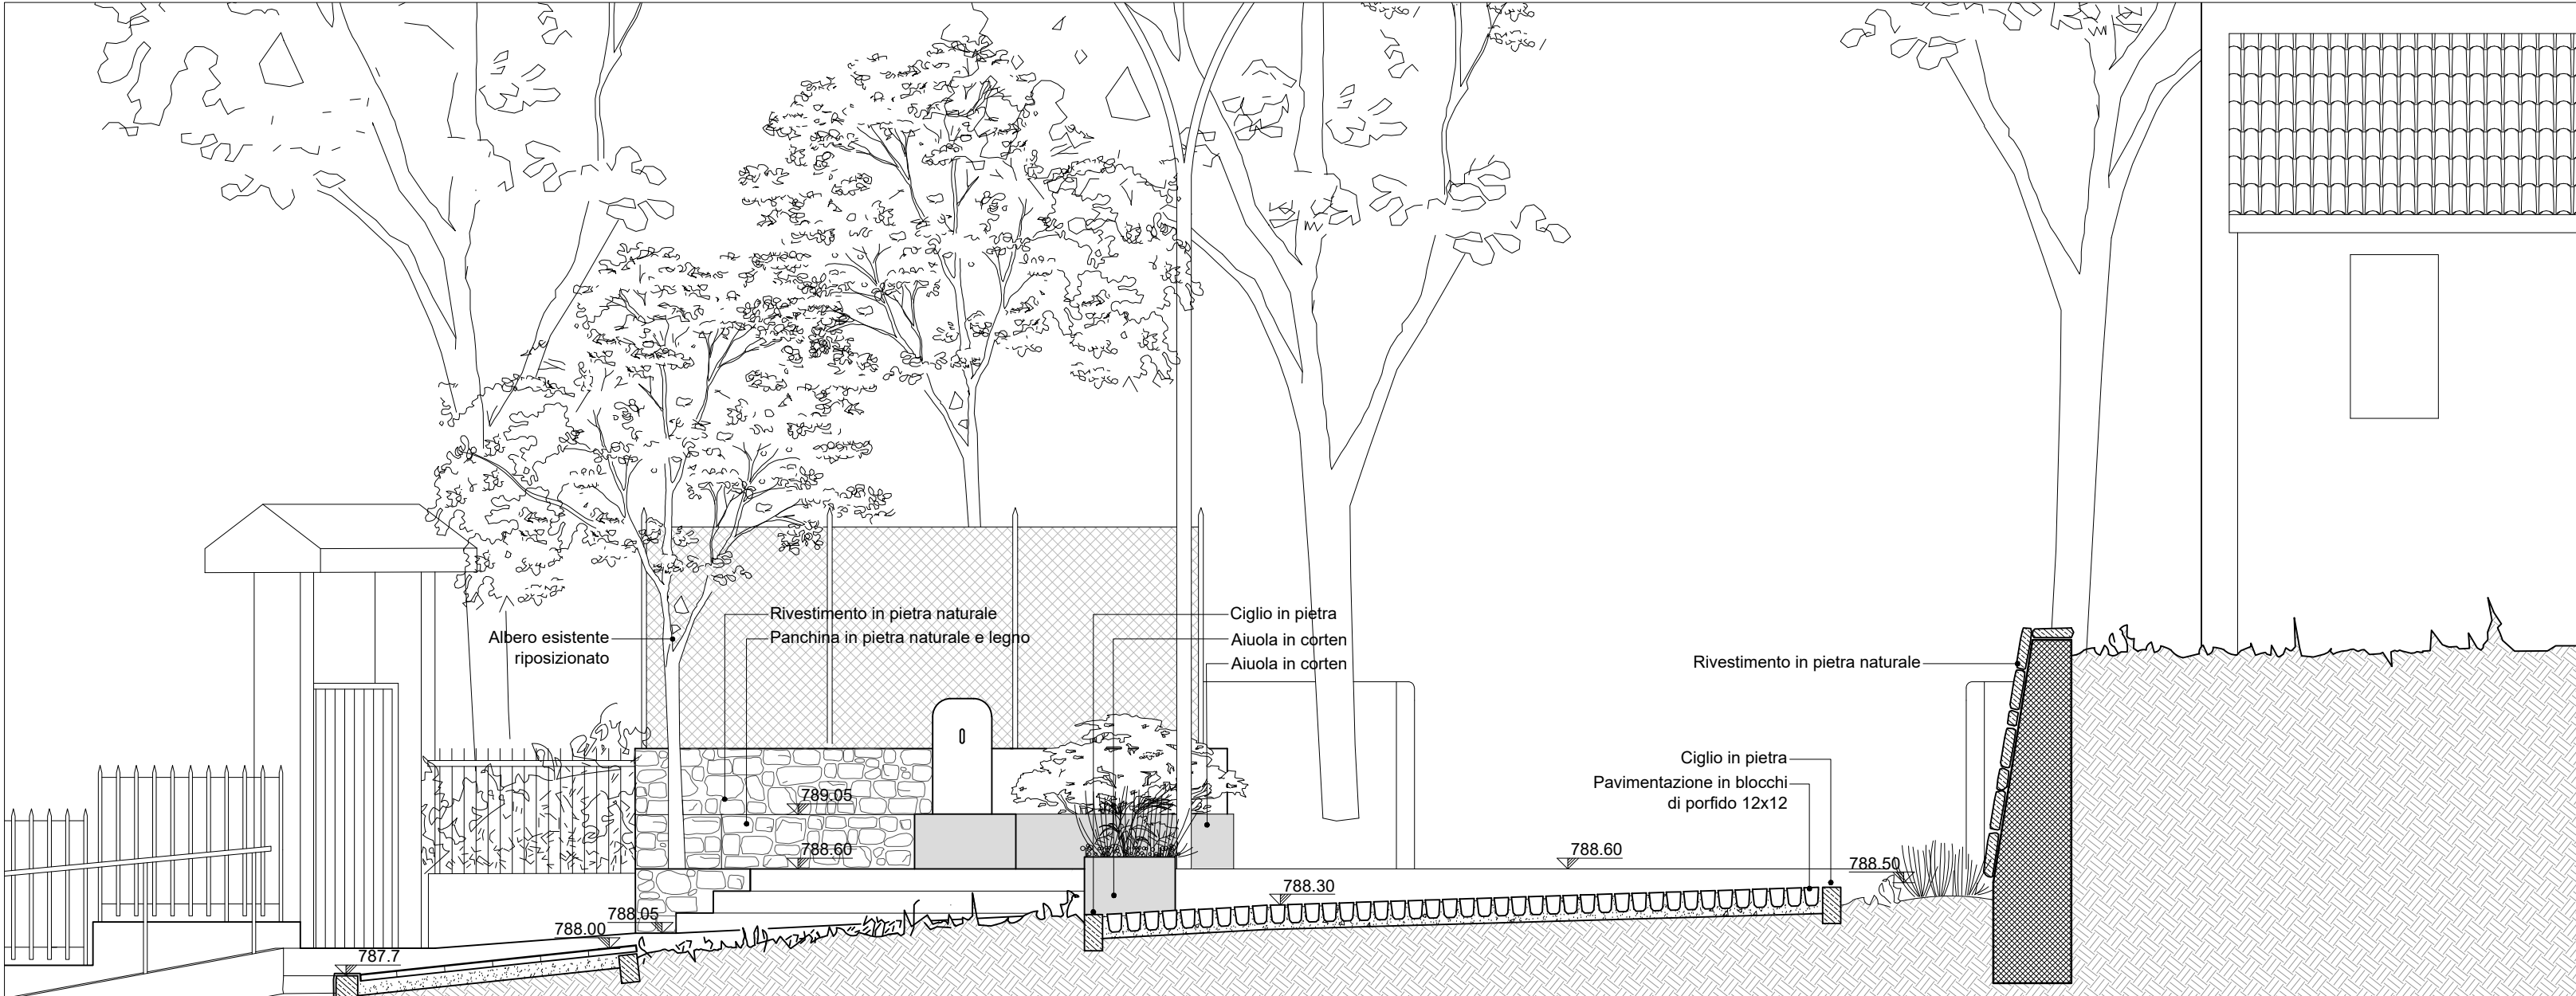

INGRESSO CON FONTANA FANO ADRIANO - SEZIONE A | Scala 1:50

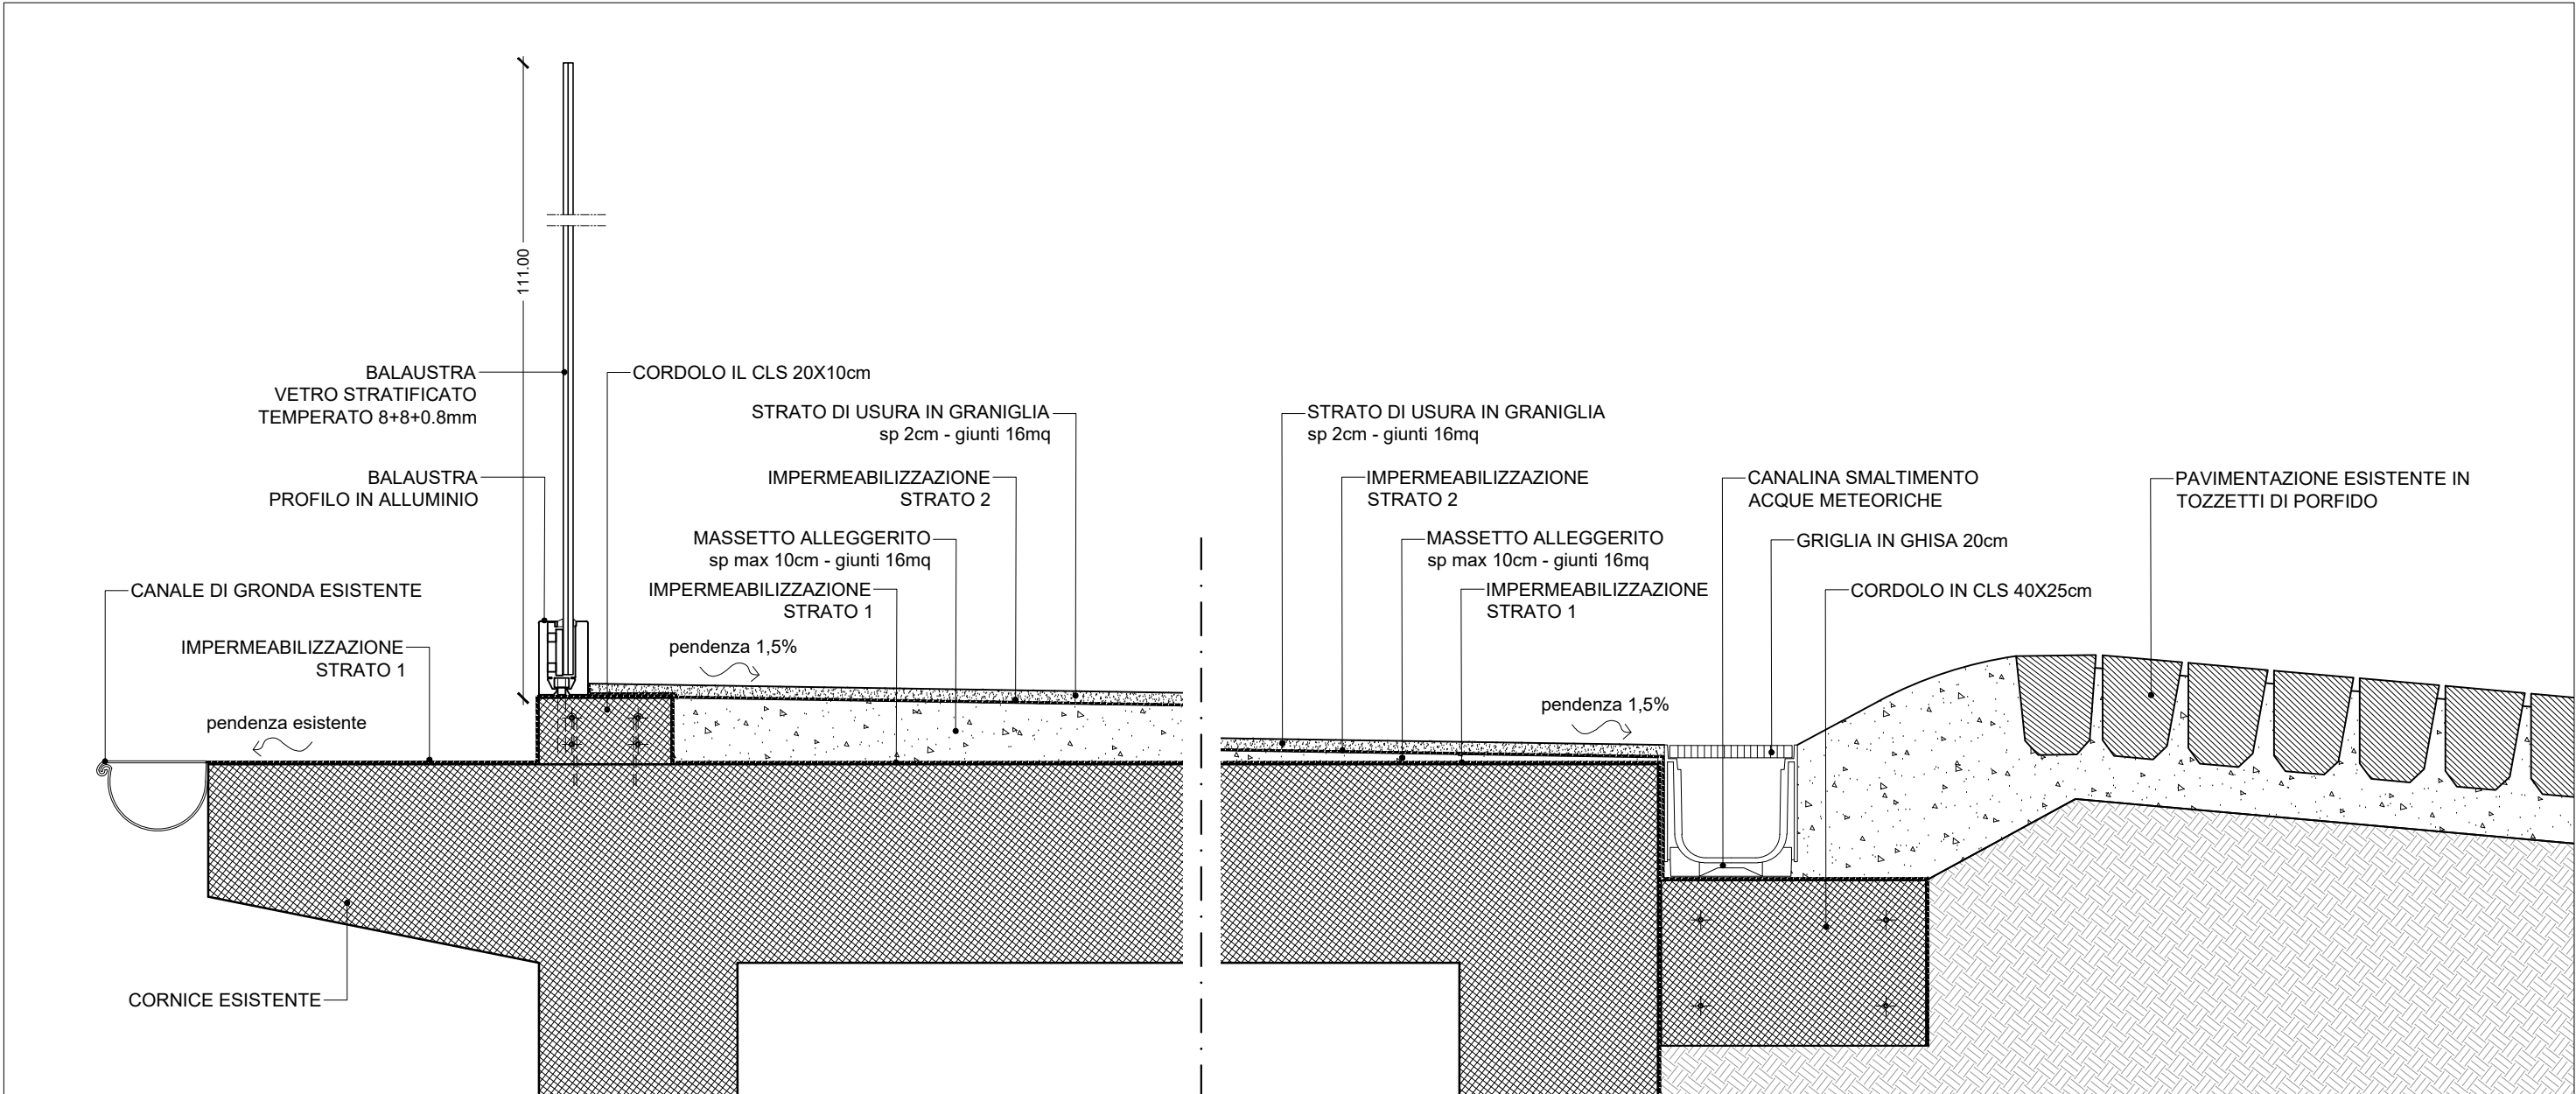

SEZIONE BELVEDERE - PARAPETTO IN VETRO E RACCOLTA PLUVIALI | Scala 1:10

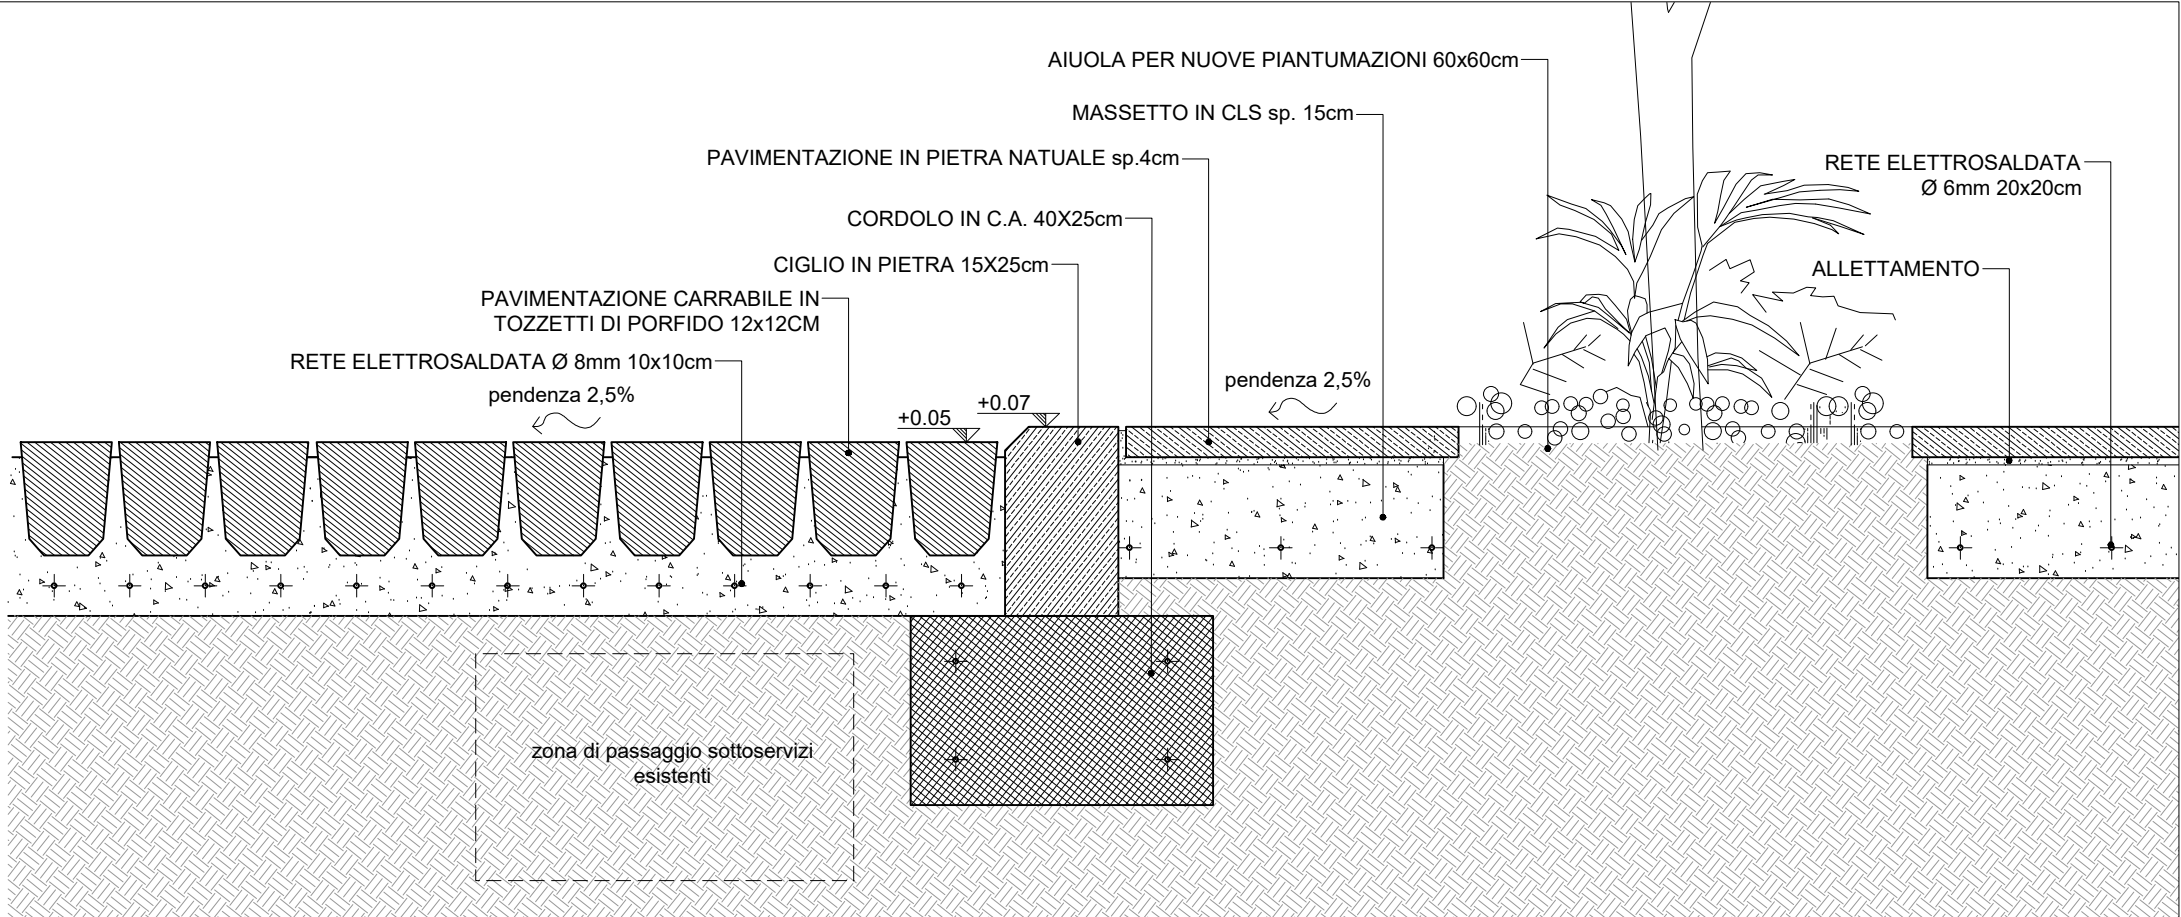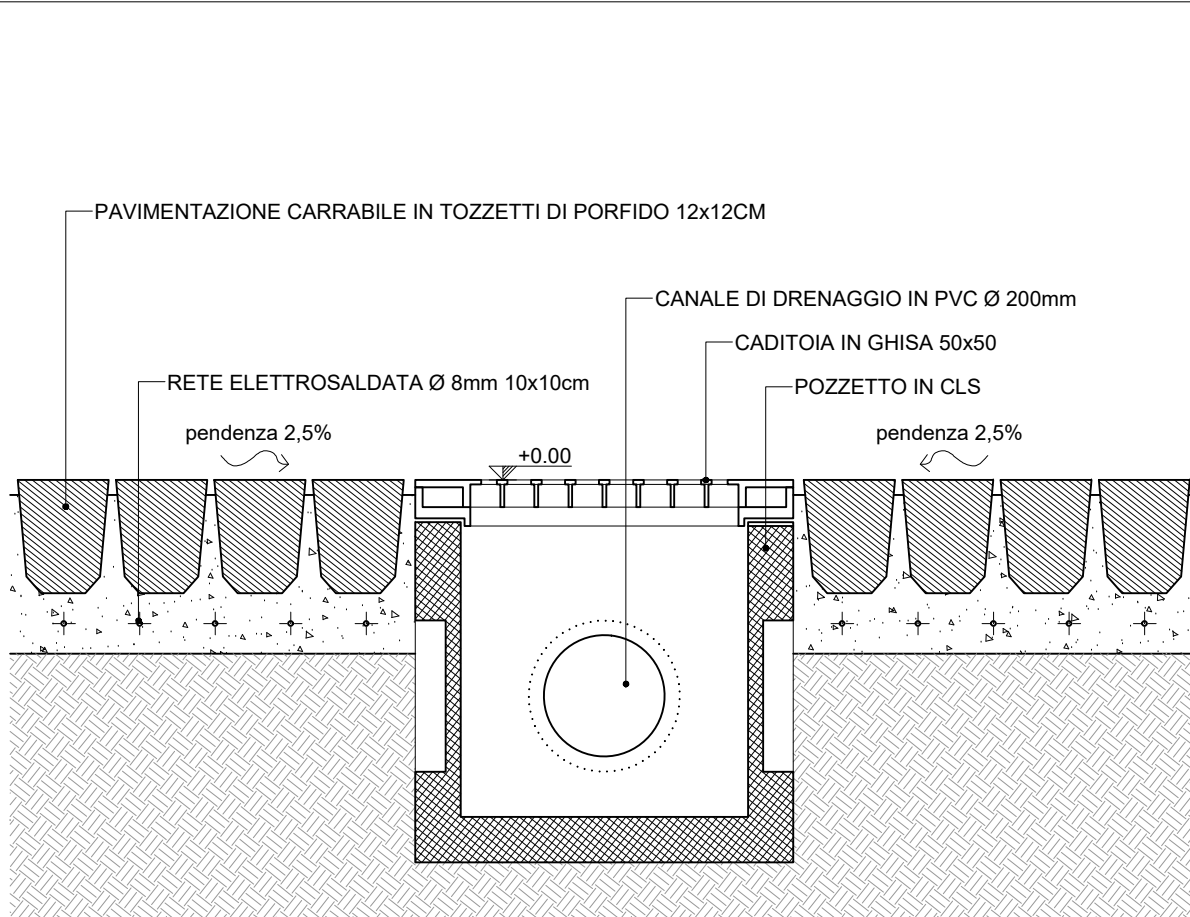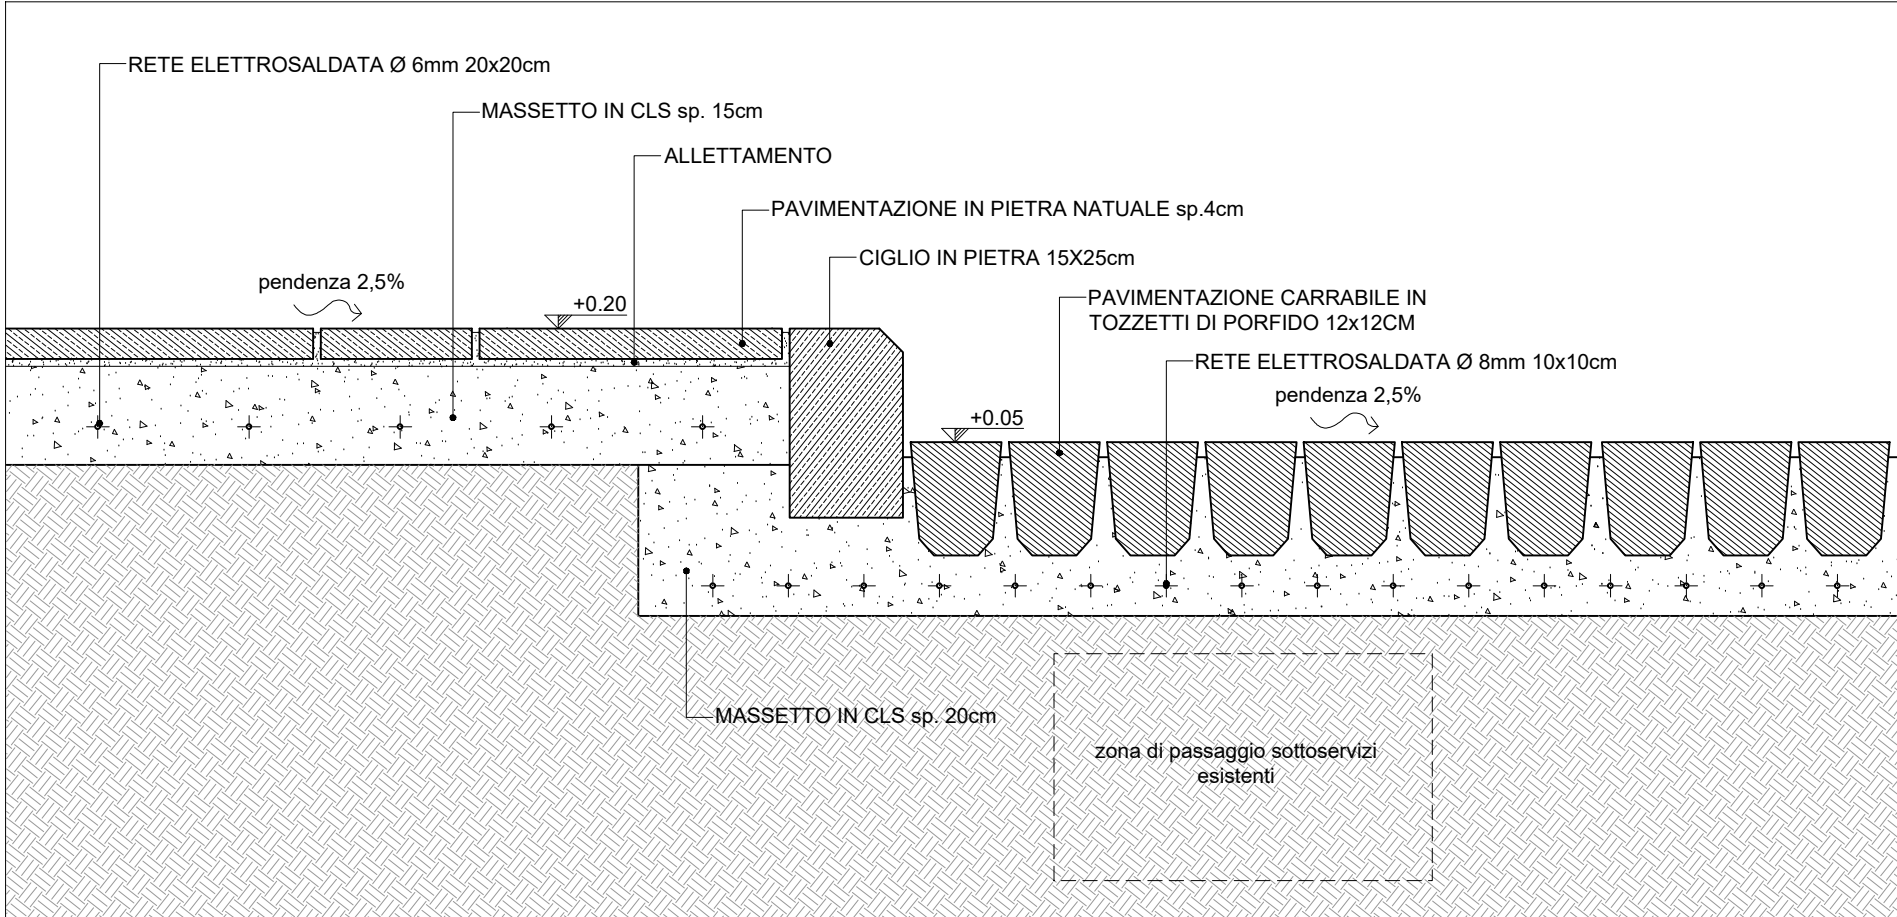

SEZIONE STRADALE FANO ADRIANO | Scala 1:10