



SCHEMA FUNZIONAMENTO IMPIANTO DI DEPURAZIONE

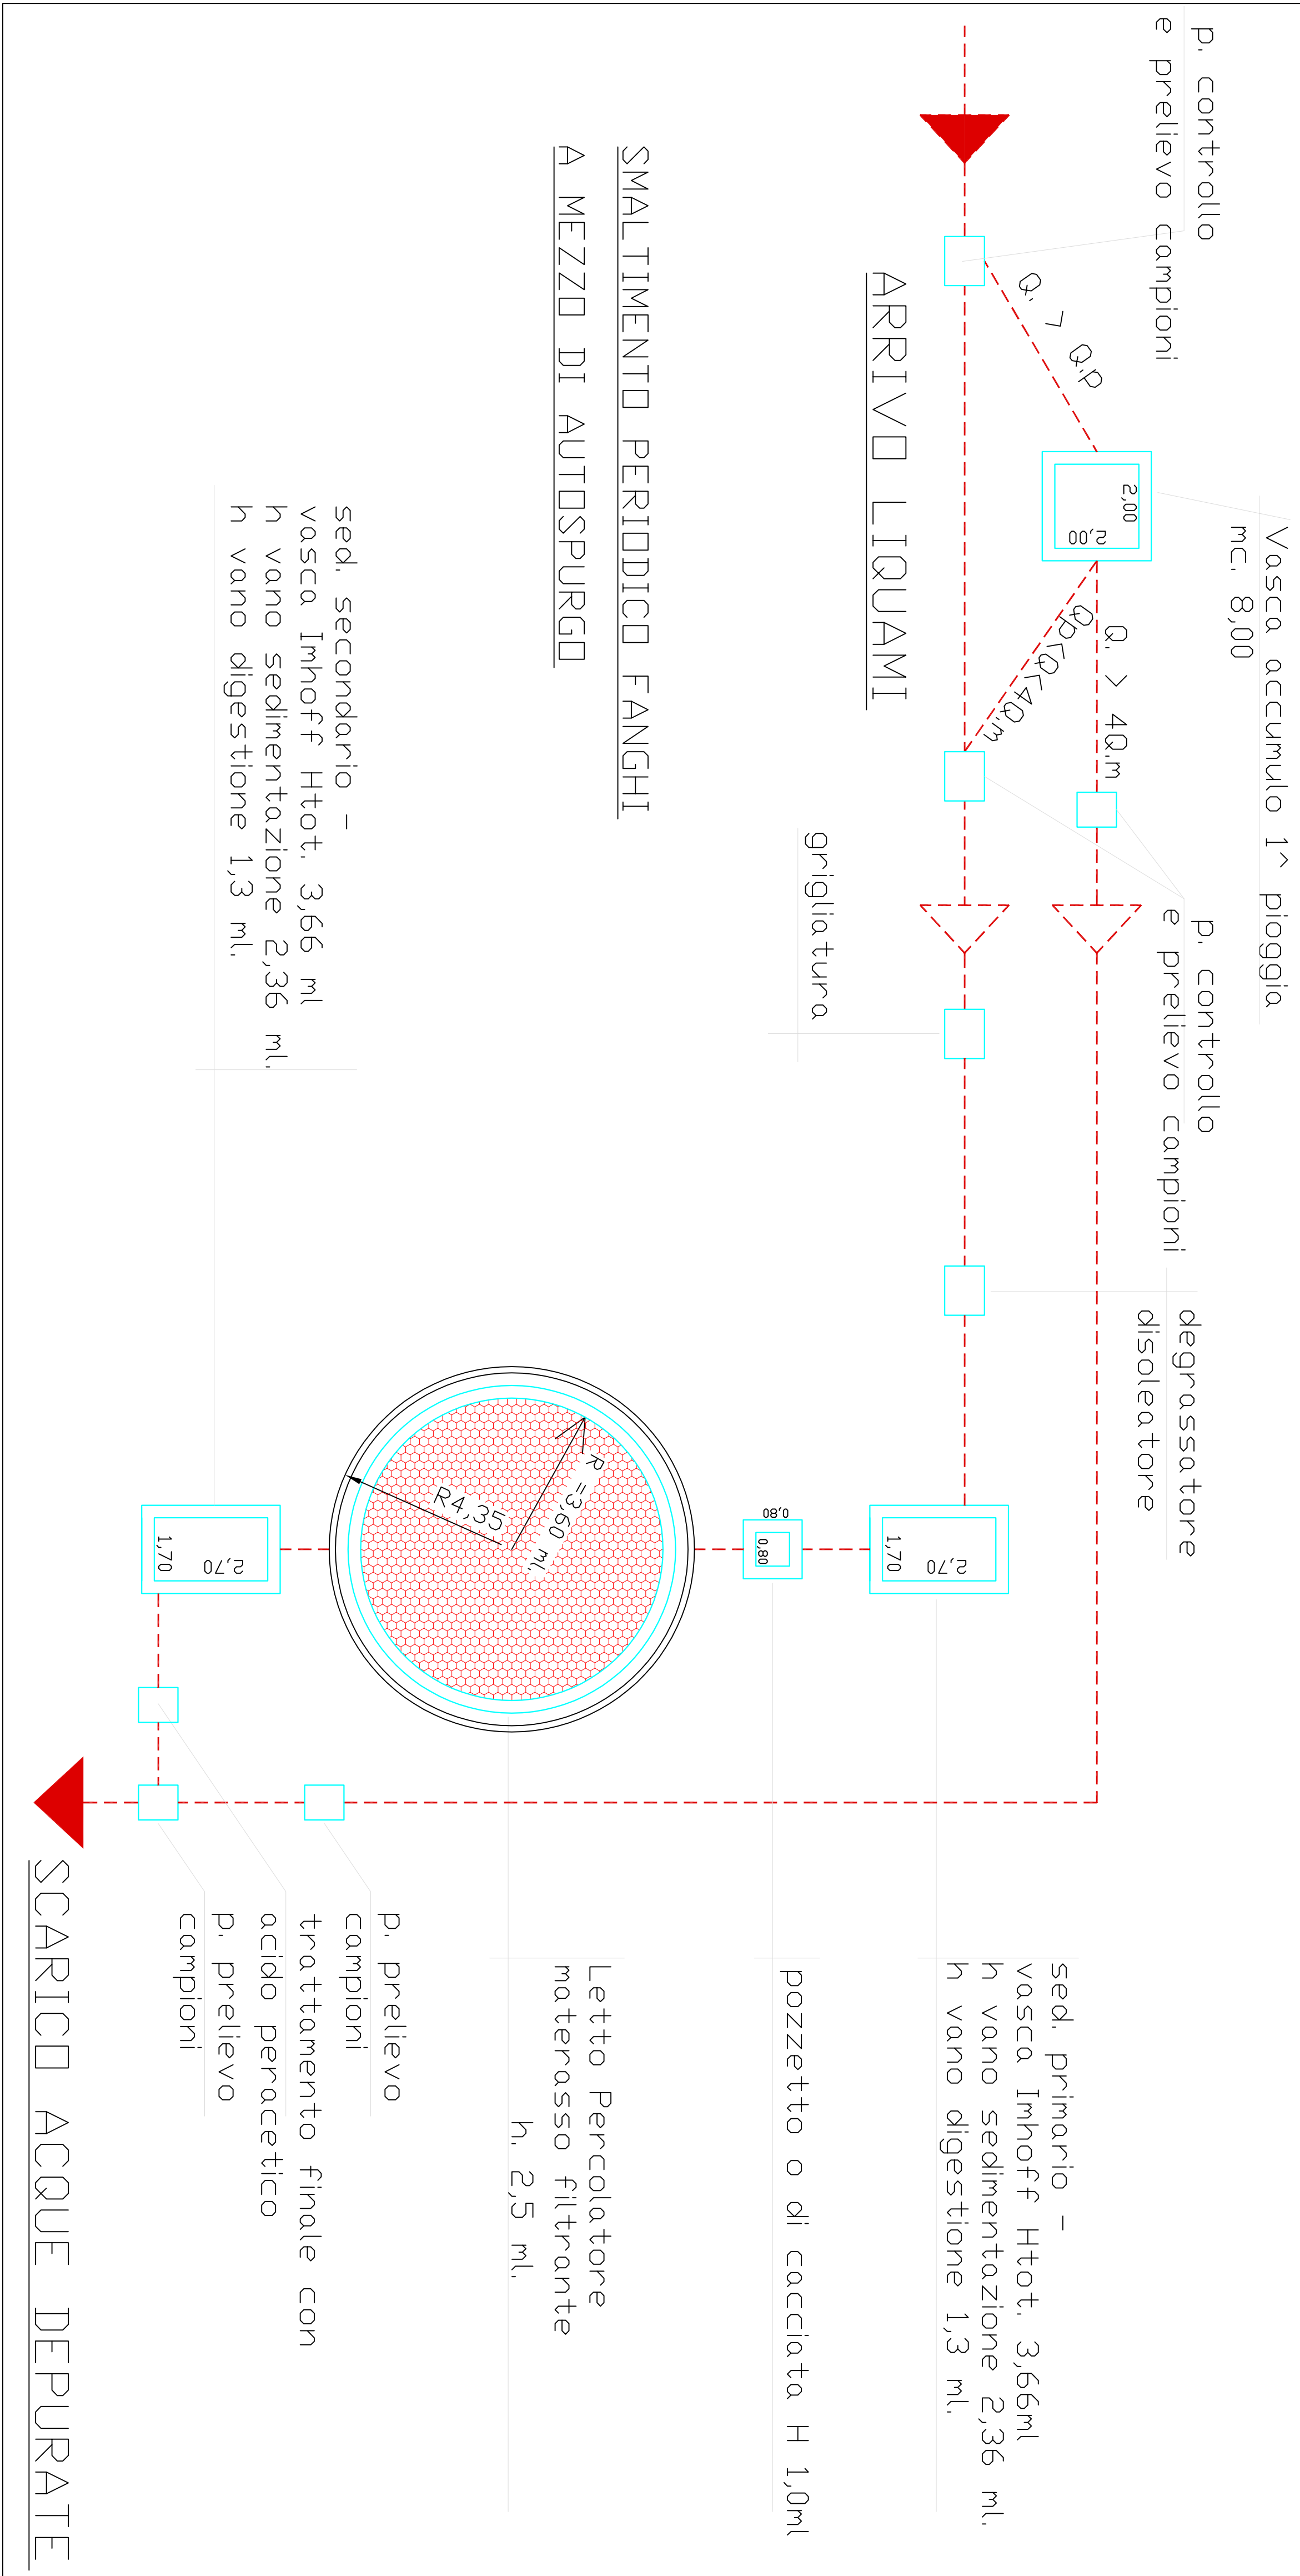

SMALTIMENTO PERIODICO FANGHI A MEZZO DI AUTOSPURGO


sed. secondario -
vasca Imhoff Htot. 3,66 ml
h vano sedimentazione 2,36 ml.
h vano digestione 1,3 ml.

PROFILO IDRAULICO

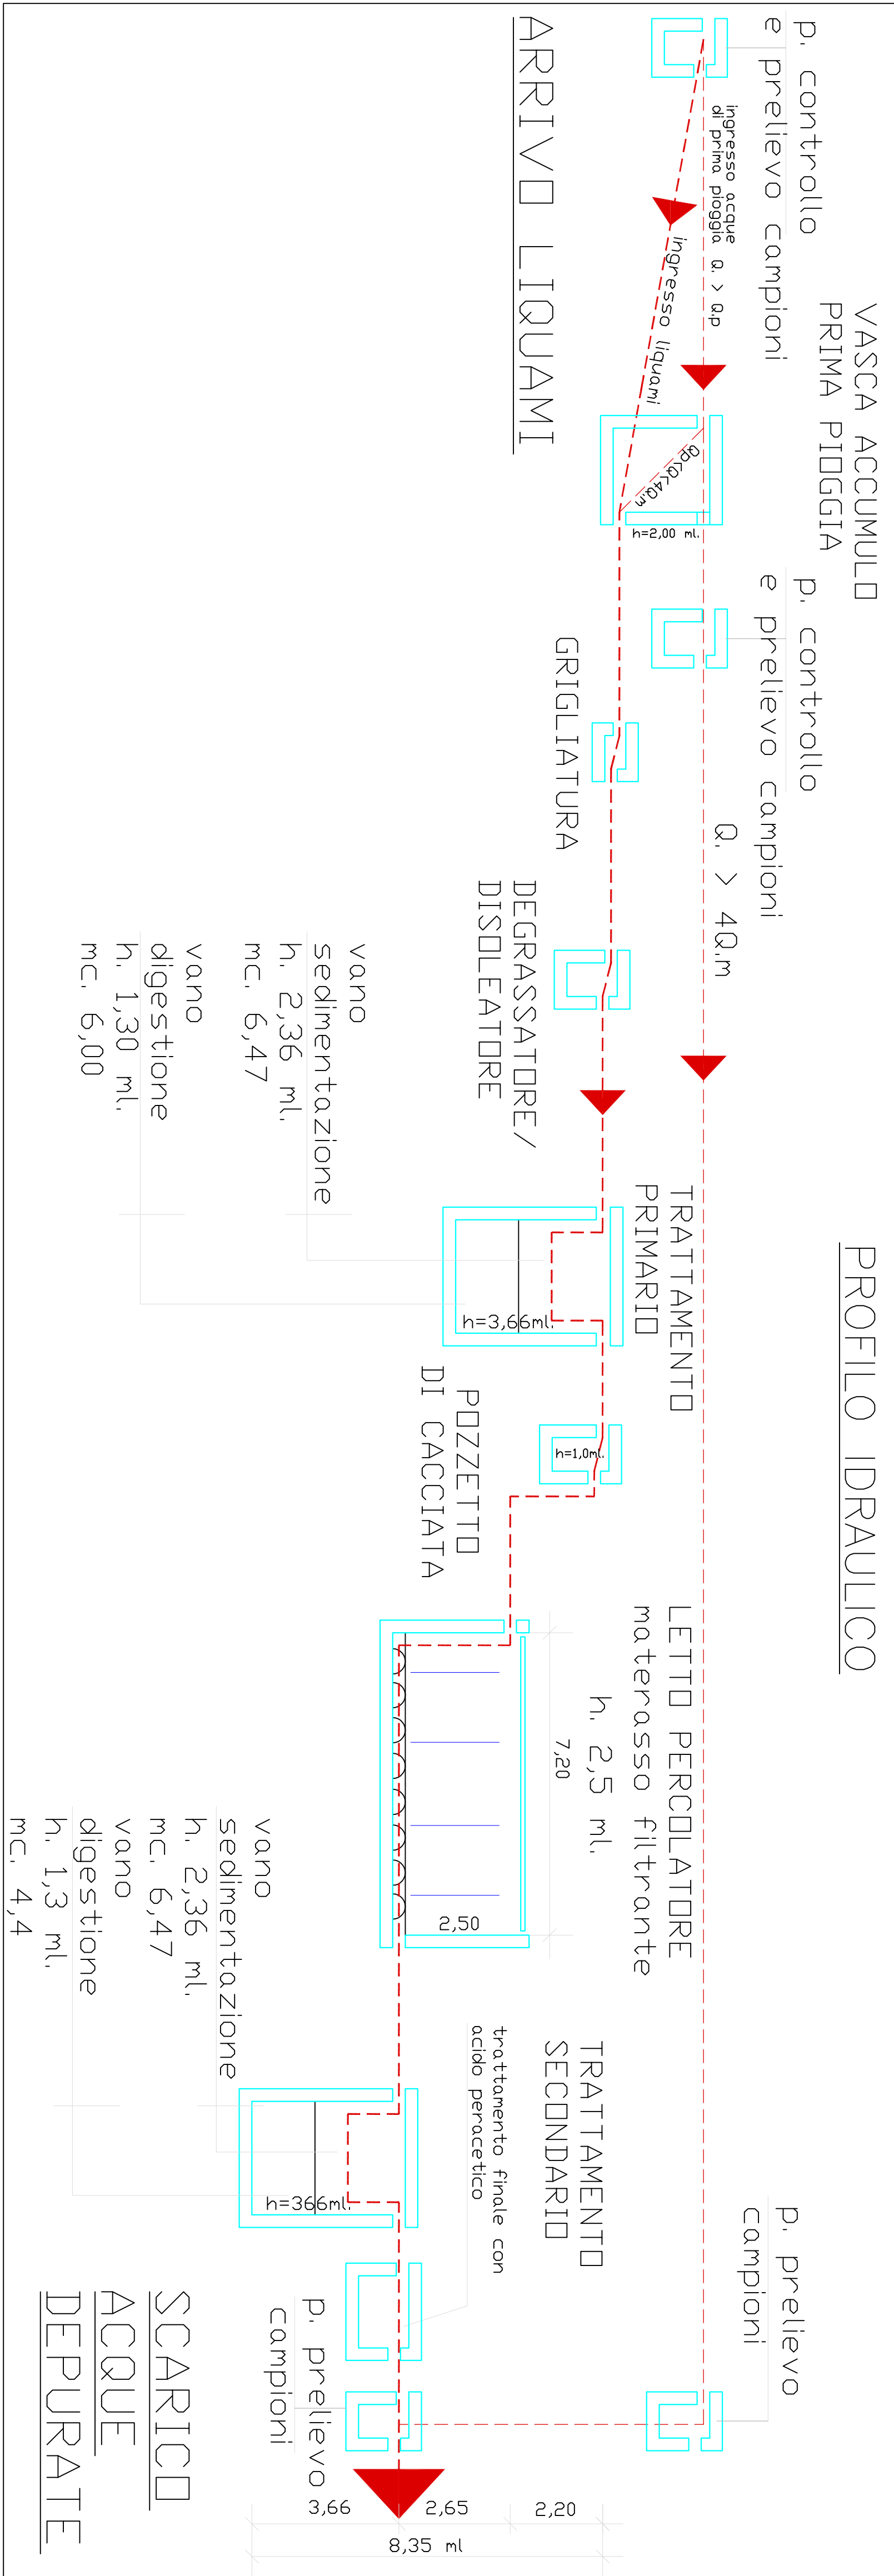

COMUNE DI FANO ADRIANO
Provincia di Pesaro

PROGETTO PER L'ADEGUAMENTO DELL'IMPIANTO DI
DEPURAZIONE DELLE ACQUE REFLUE IN FRAZIONE CERQUETO

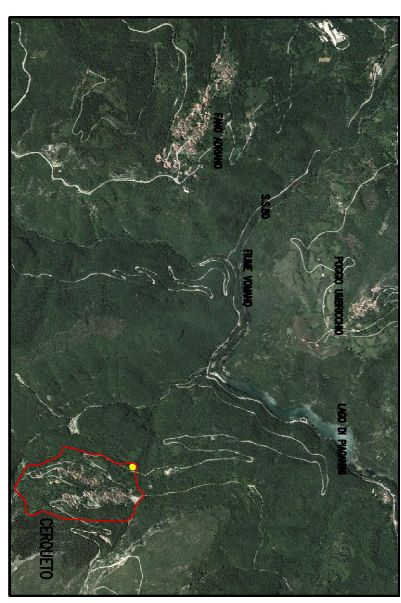

PROGETTISTA:
Ing. Mauro Di Giandomenico

Data:	
DATA:	PROGETTO DEF/ESECUTIVO
DATA:	LAYOUT DELL'IMPIANTO
DATA:	PROFILO IDRAULICO E SCHEMA
DATA:	DI FUNZIONAMENTO
DATA:	14
DATA:	VARIE
DATA:	AMMINISTRAZIONE COMUNALE DI FANO ADRIANO