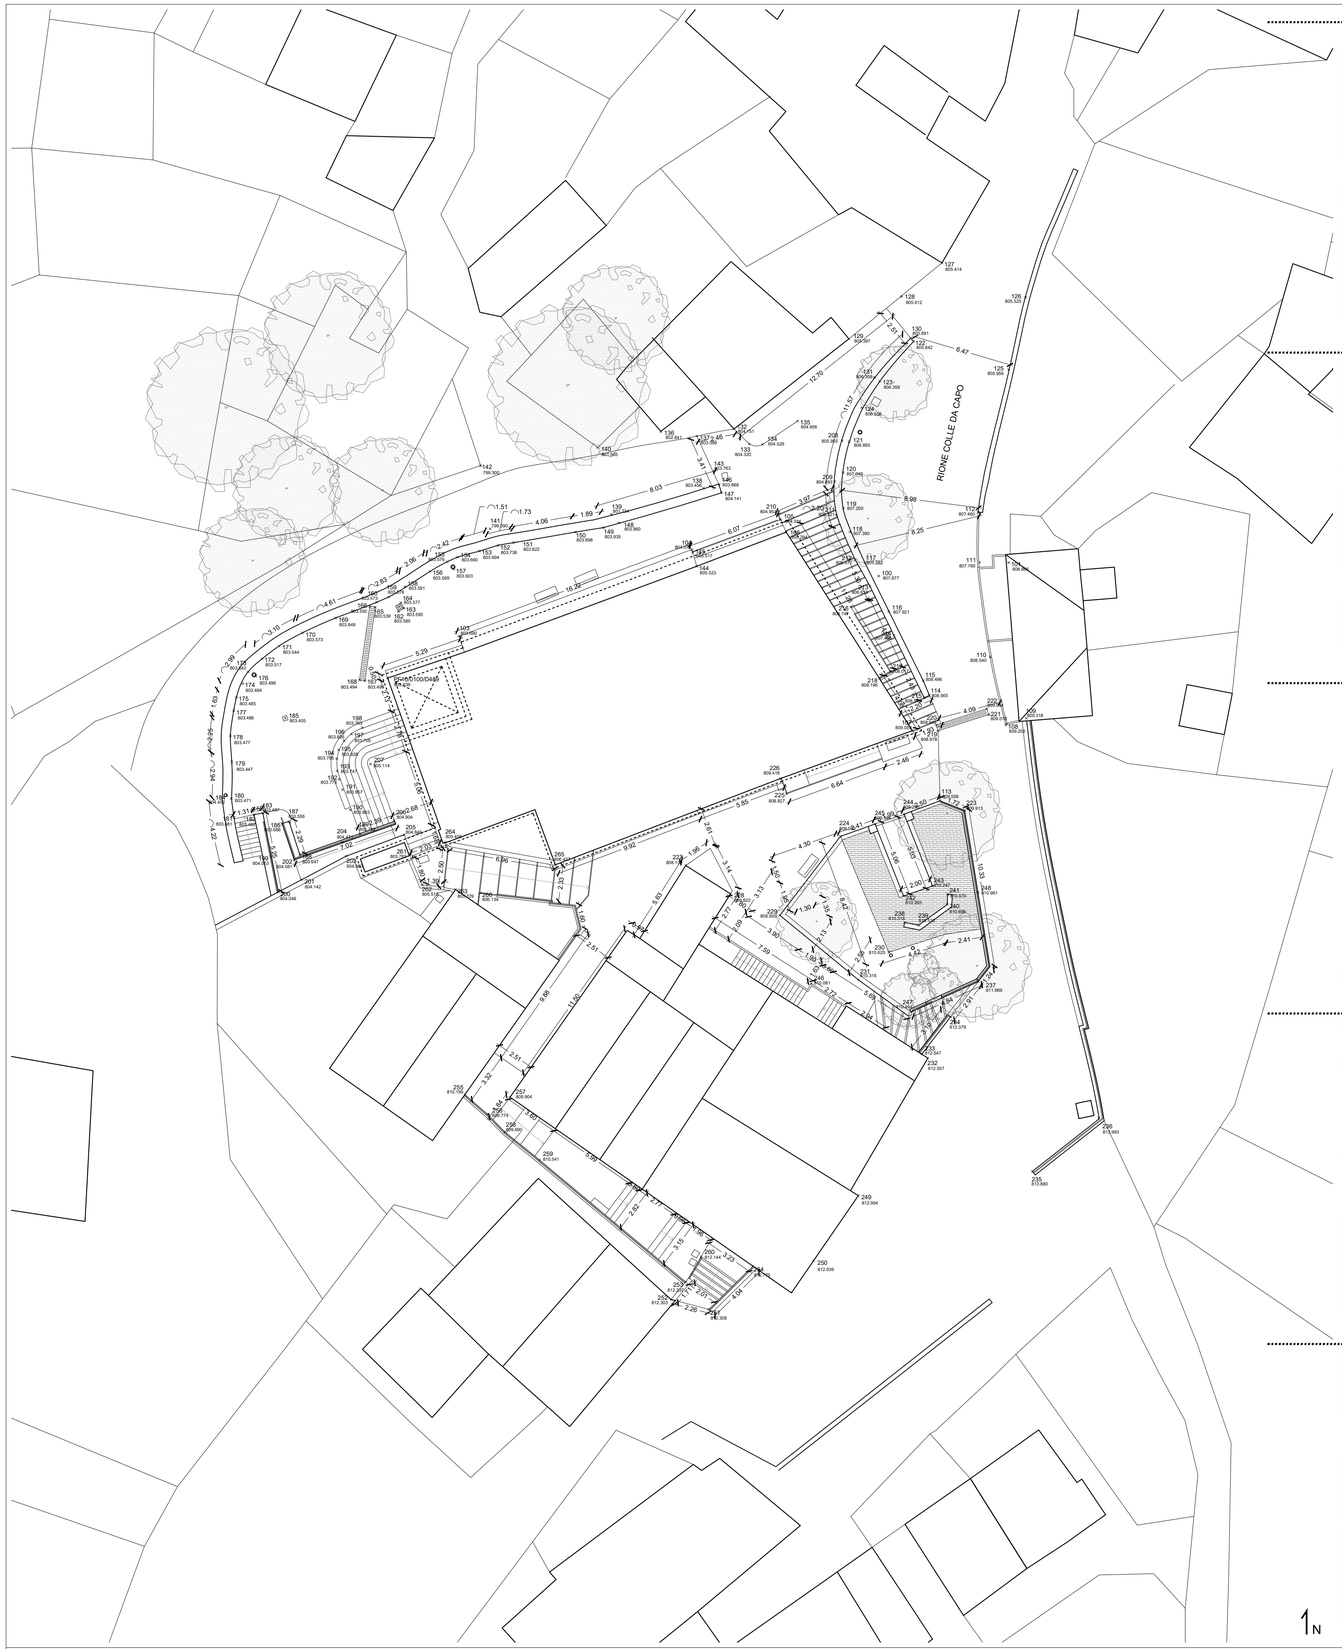

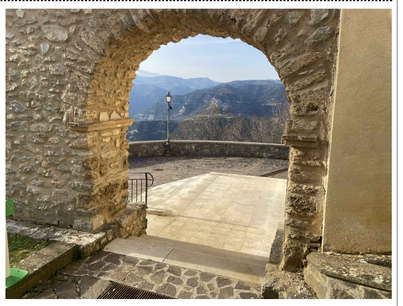

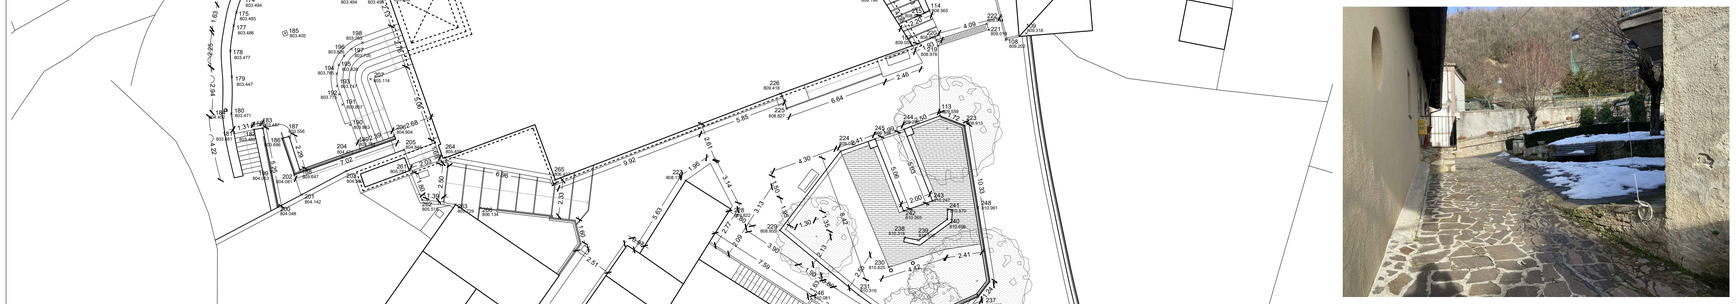

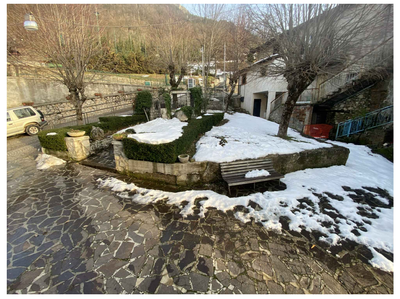

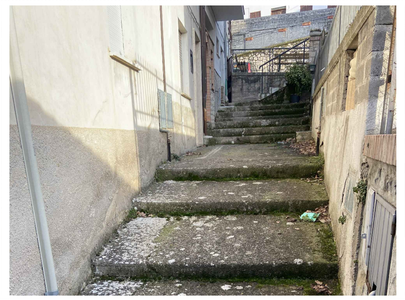

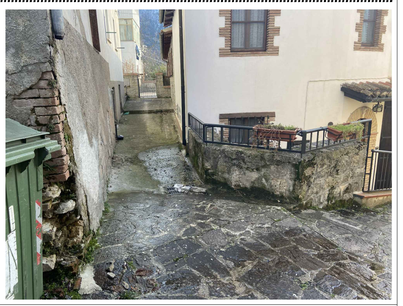

1N

COMUNE DI FANO ADRIANO
PROVINCIA DI TERAMO

PNRR INTERVENTI COMPLEMENTARI AREA SISMA
RIGENERAZIONE SPAZI PUBBLICI CENTRI URBANI
LOTTO N.1 FANO ADRIANO - LOTTO N.2 CERQUETO
CUP H59J21012320005 - CIG Z1D349D4F7

IL TECNICO
Arch. Alberto Riccioni

ORDINE DEGLI ARCHITETTI DI ROMA E PROVINCIA
N° 15205

A08

PROGETTO ESECUTIVO
LOTTO N.2 CERQUETO
RILIEVO AREA D'INTERVENTO

DATA	SCALA
10/06/2022	1:200

0 1 4 8